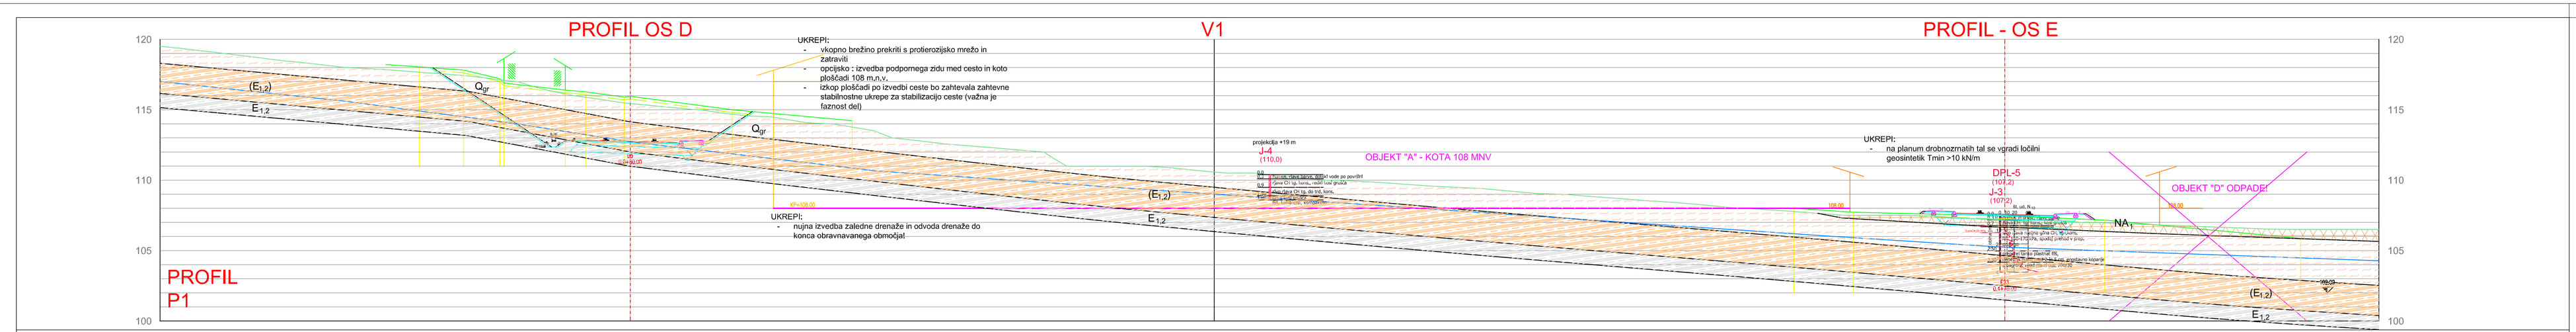

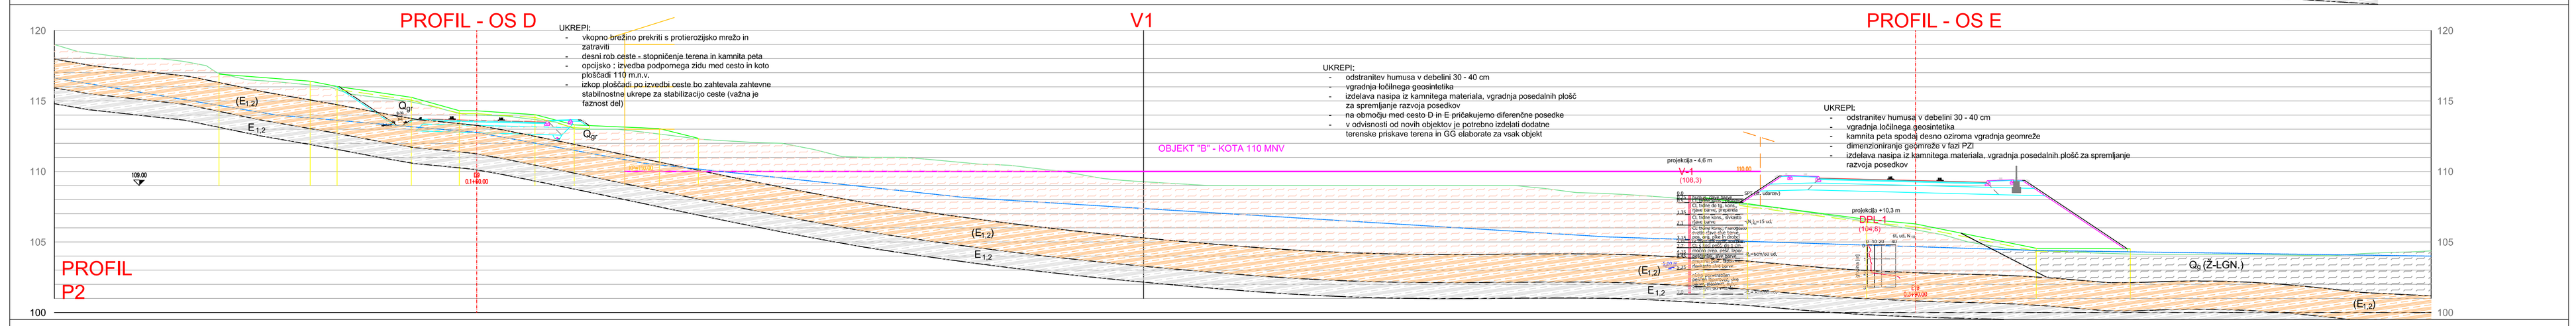

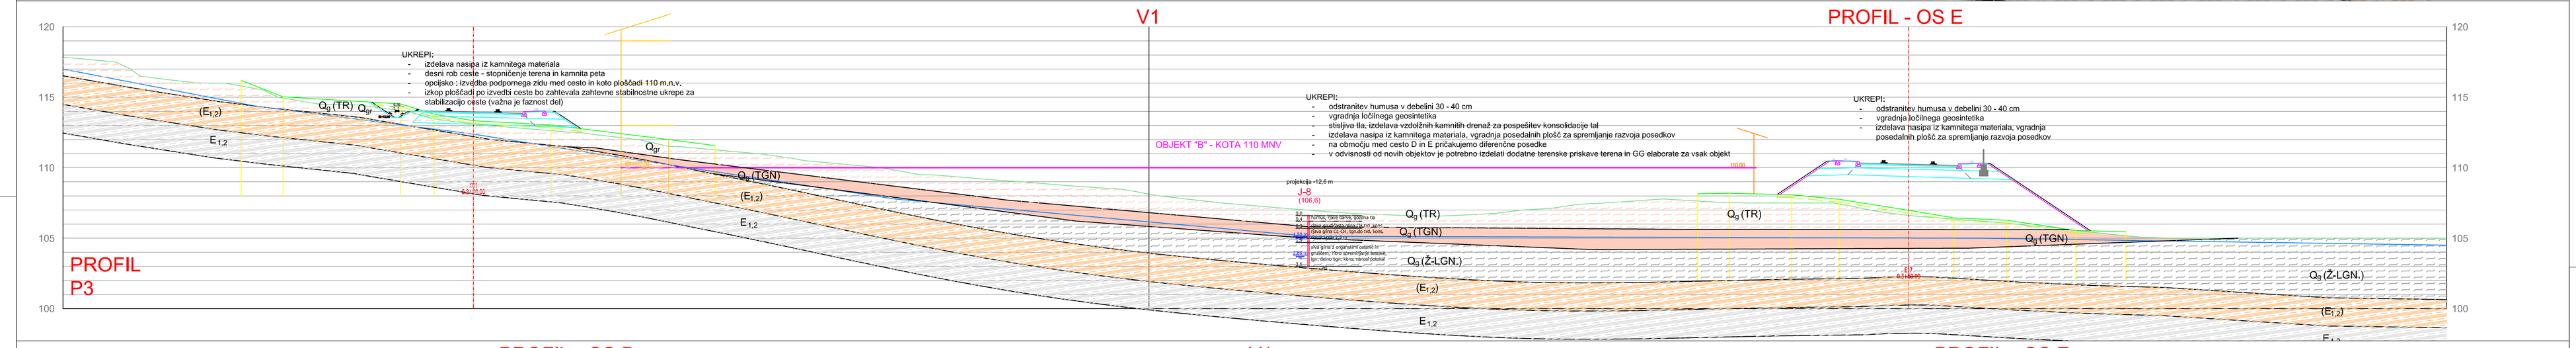

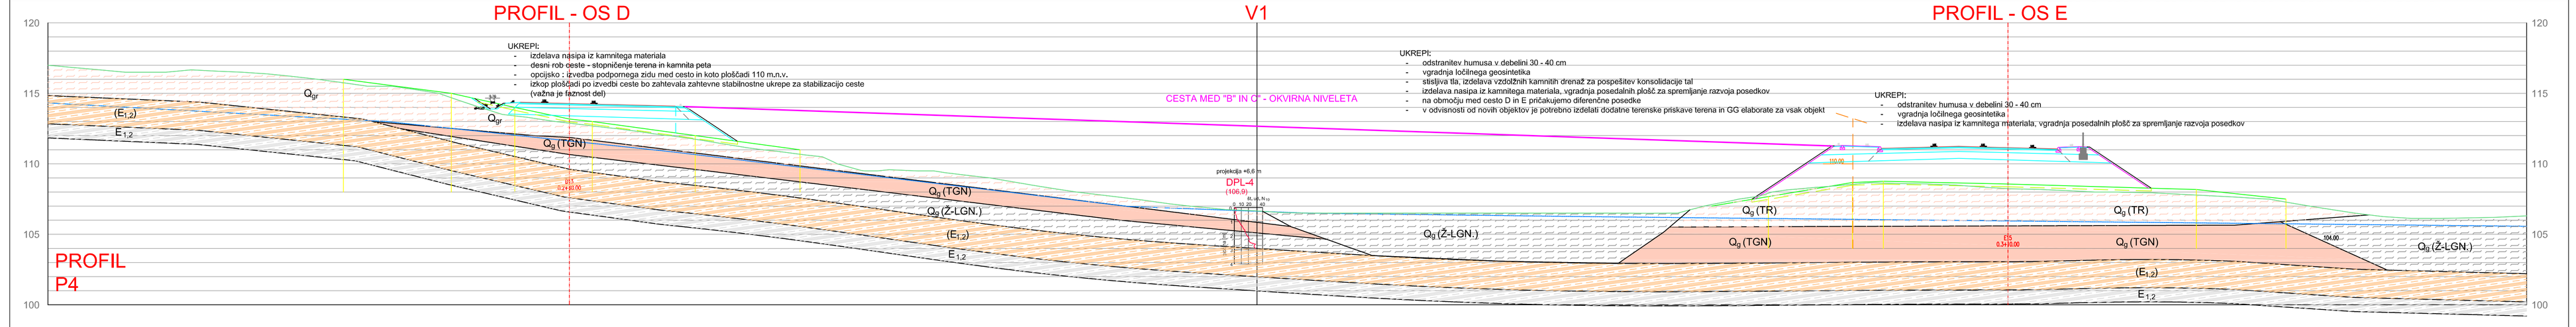

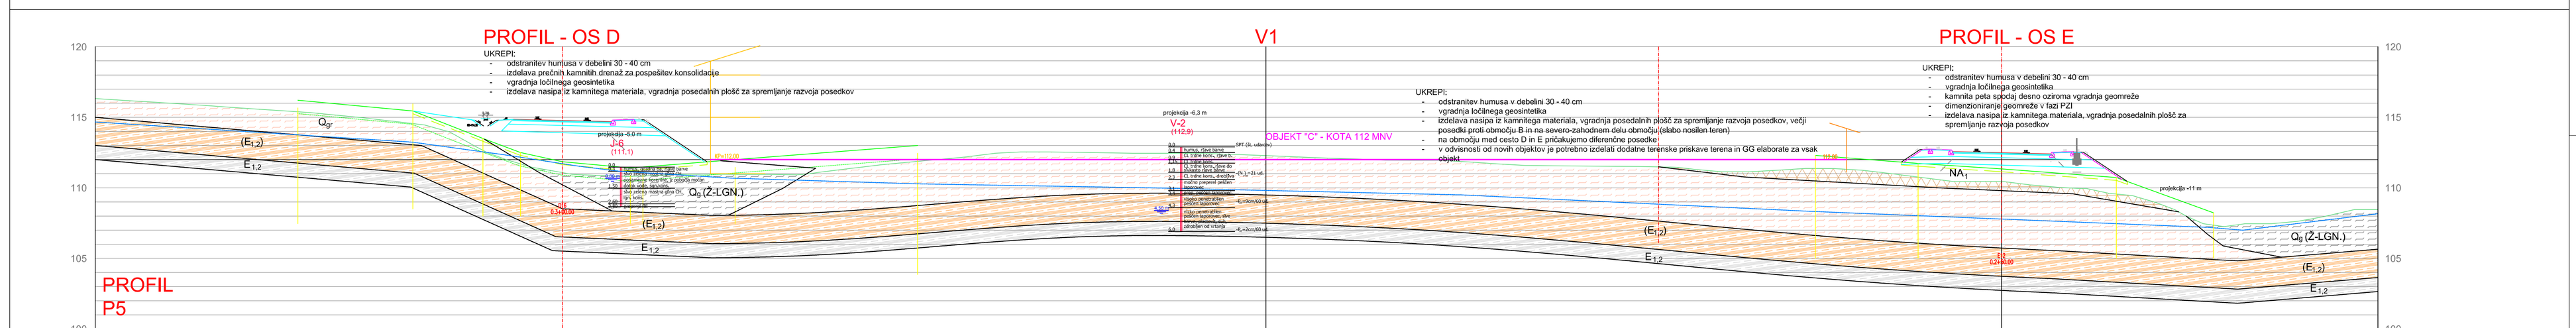

LEGENDA:

- E$_{1,2}$ — **svež eocenski fliš, prevladuje laporovec, redke plasti kalkarenita prekriva ga med 0,5-1,5 m debela plast preperine (zaglinjen grušč)**
- (E$_{1,2}$) — **rjav preperel eocenski fliš, prevladuje laporovec, redke plasti kalkarenita**
- E$_{1,2}$(KALK) — **posamezne plasti kalkarenita v flišu**
- O$_{gr}$ — **zaglinjen grušč, preperina fliša, prehodi v glino z gruščem**
- O$_g$ (TR) — **glina (CH), trdne konsistence (večja debelina)**
- O$_g$ (TGN) — **glina (CH), težko gnetne konsistence**
- O$_g$ (Ž-LGN.) — **glina (CH), žitke do lahkognetne konsistence, slabo nosilna tla**
- NA — **umetni nasip, kvaliteten, območje cest**
- NA$_{(...)}$ — **umetni nasip, nekvaliteten materiał, prevladuje prod, glina, grušč. opeka,..**
- **razmočeno, zamočvirjeno, območje pogoste stoječe vode**
- **arhivska geomehanska vrtina, območje TC Merkur**
- V-2 — **lokacija in oznaka geomehanske vrtine, 2019**
- J-6 — **lokacija in oznaka sondažnega jaška, 2019**
- DPL-1 — **lokacija in oznaka lahke dinamične penetracije DPL, 2019**
- **vpad plasti**
- **okvirni potek geološke meje**
- **izdelani geološki profili**
- **prečni cestni profili, projektirano**
- **območje PEC Kromberk - Meblo vzhod**
- **območje enot pozidave PEC Kromberk - Meblo vzhod, višinska kota ploščadi**
- **nivo podzemne vode**

GEOINŽENIRING d.o.o.

MO Nova Gorica Trg Edvarda Kardelja 1, 5000 Nova Gorica	Obdelal:	JAKA RUPNIK, u.d.i.geol.	
Naročnik:	Risal:	JAKA RUPNIK, u.d.i.geol.	
GG elaborat - območje PEC Kromberk, Meblo vzhod (faza DGD)	Pregledala:	M. KRALJIČ KENK, u.d.i.g.	
	Delovni nalog:	81770 / 19	
Objekt:	Arhivska številka:	10067 / 19	
	Merilo:	Datum:	Priloga:
PREČNI GG PROFILI PREKO OBMOČJA Predmet:	1 : 200	januar 2020	G.140