



A303-59441281
A: 0,75 m²
17.03.2014
Trimo_4020201.dwg

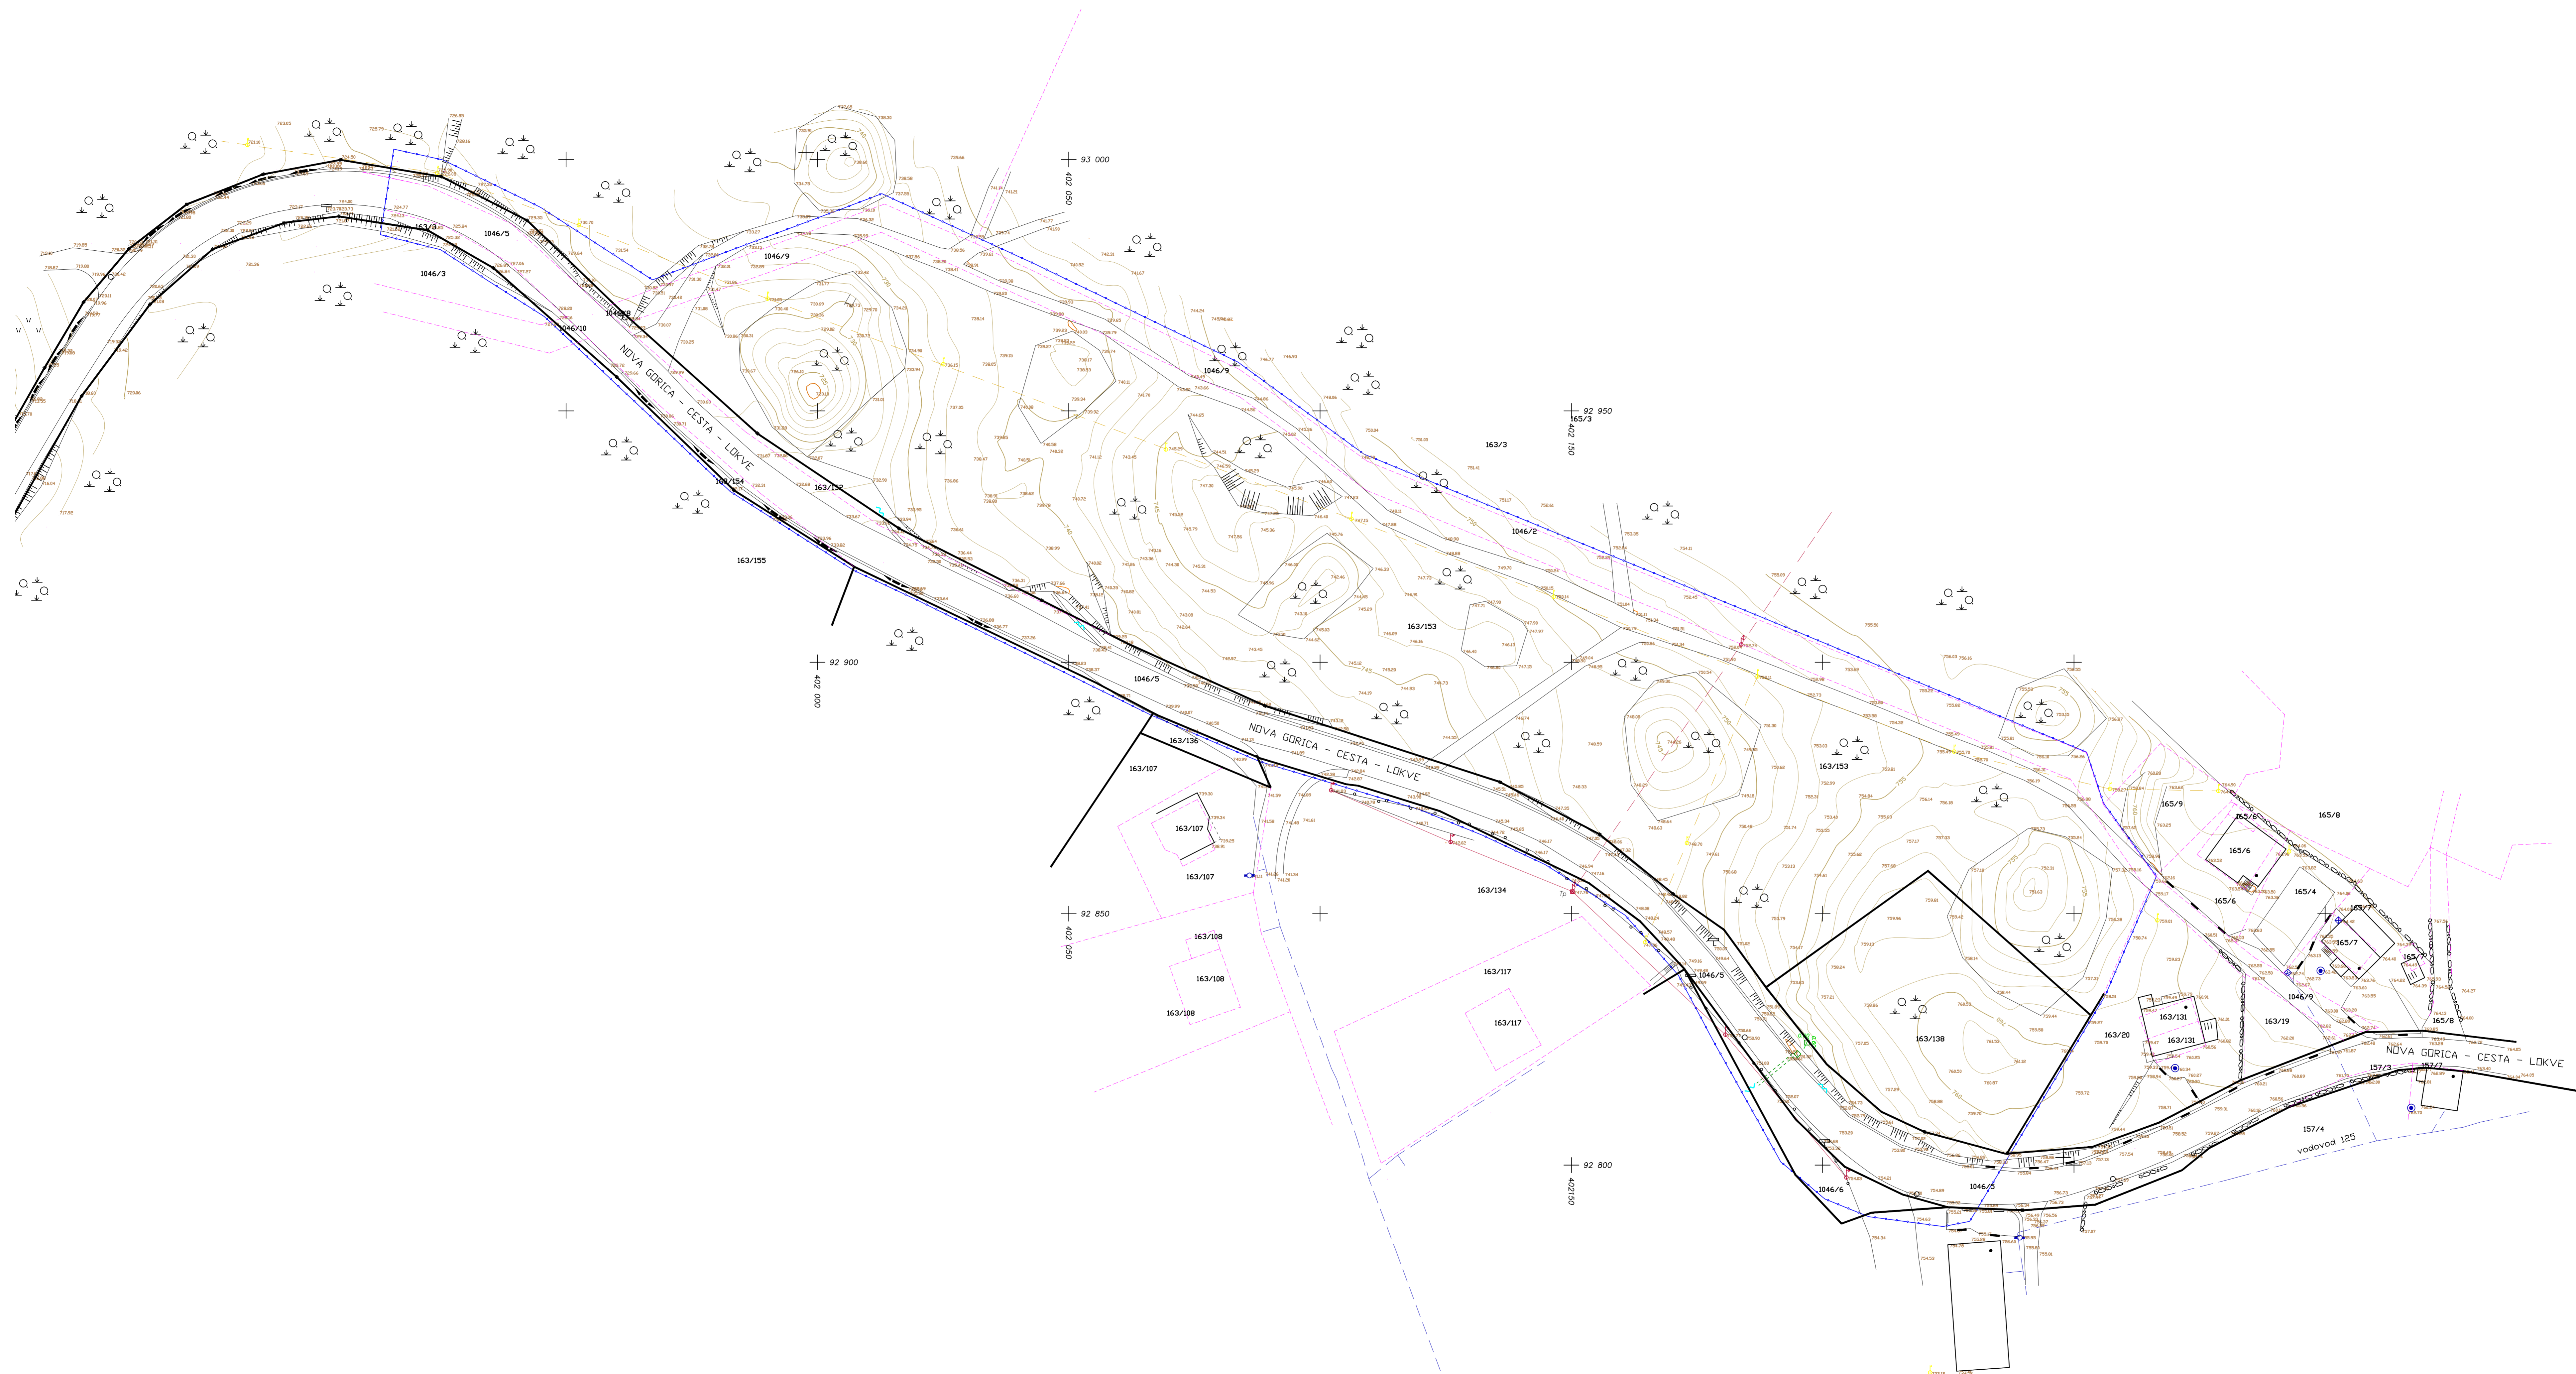

LEGENDA

MEJA OBMOČJA

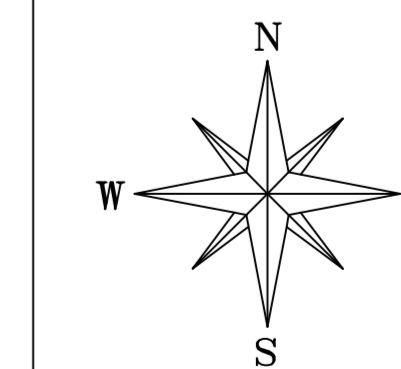

PROJEKT
NOVA GORICA

PROJEKT d.d. Nova Gorica
Kidričeva ul. 9a, 5000 Nova Gorica

OPNN - dopolnjen ZAHOD
- dopolnjen osnutek

Šifra načrta: 0 - VODILNA MAPA
Vrsta projekta dokumentacije: OPNN - dopolnjen osnutek

Šifra načrta: 71106
Šifra projekta: 71106
Datum: september 2013
Spisurna št.: 14.12.2013
Številka lista: 1

Način: Obstojne stanje s parcelnim stanjem

Merilo: 1:500

Objavni redovni projektant: Ema Bradina u.d.a.

Objavni projektant: Ema Bradina u.d.a.

Šifra projekta: 71106

M. št.: ZAPS 0257 A

M. št.: ZAPS 0257 A

M. št.: 16/01

Številka lista: 1