


Končaj, J. SVOB-TEKNIČKI PROJEKT 2012-33-FEKLNA KANALIZACIJA IN VODOVOD V ČEPOVANJU-SKUPNI PZR POPISNI, FAZAGRAD SIT - FA RAZPIS, V.1.dwg, 2. 01.08.2014, 14:58

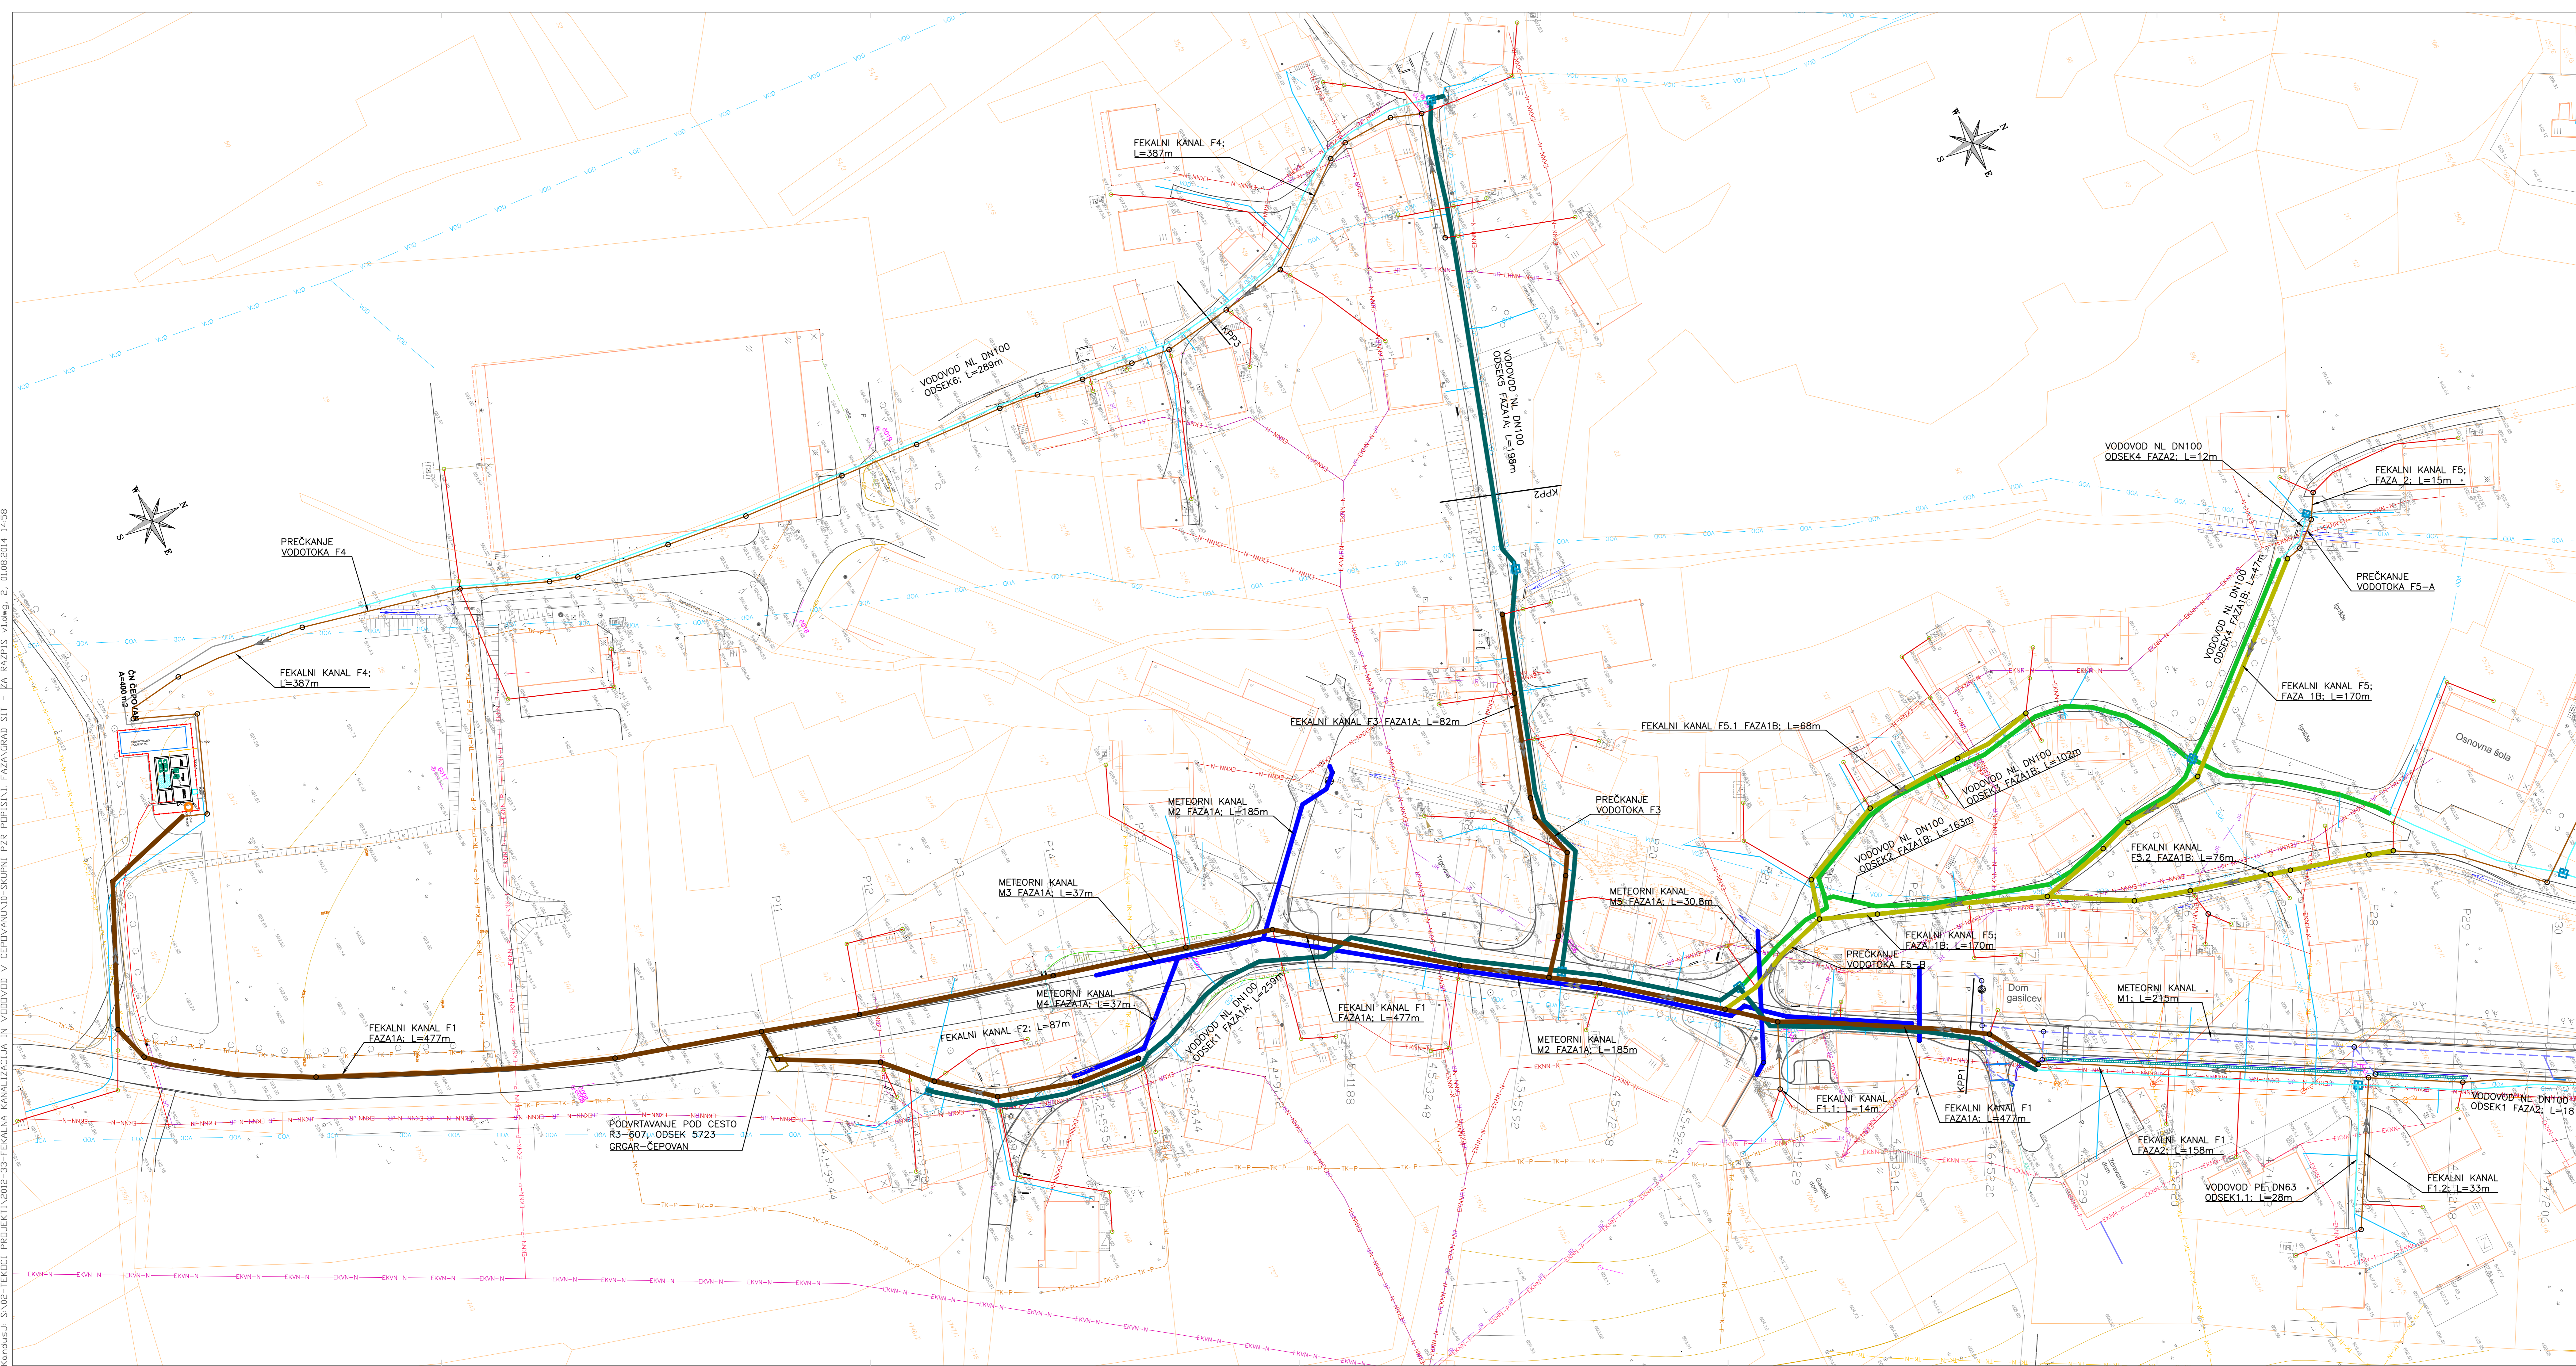

- LEGENDA-OBSTOJEČE STANJE**
- obstoječa meteorna kanalizacija
 - obstoječa fekalna kanalizacija
 - obstoječi vodovod
 - električni kabel visoke napetosti-nadzemno
 - električni kabel visoke napetosti-podzemno
 - električni kabel nizke napetosti-nadzemno
 - električni kabel nizke napetosti-podzemno
 - žilni razvlečnik
 - nadzemni tk vod
 - podzemni tk vod

- LEGENDA-PROJEKTIRANO STANJE**
- fekalna kanalizacija faza1a
 - fekalna kanalizacija faza1b
 - fekalna kanalizacija faza2
 - fekalna kanalizacija-hrni priključek
 - vodovod faza1a
 - vodovod faza2
 - vodovod-hrni priključek
 - žilni nn + jr vod
 - žilni tk vod
 - meteorna kanalizacija faza1a
 - meteorna kanalizacija faza2

Sprememba		Opis spremembe		Datum		Podpis	
Investor: MESTNA OBČINA NOVA GORICA Trg Evardova Kordeja 1 5000 NOVA GORICA				Lokacija: ČEPOVAN			
Naročnik: VODOVODI IN KANALIZACIJA NOVA GORICA d.d. Ceste 25, Junja 16, Kromberk 5000 NOVA GORICA				Objekt: VODOVOD IN KANALIZACIJA ZA KOMUNALNO ODPADNO VODO NA OBMČJUJ NASELJA ČEPOVAN			
Projektant: SPIT GRADBENI INŽENIRING d.o.o. Vojkova 19, 5200 Solkan IDENT. ŠT.: IZS - 0893				Vrsta / naslov risbe: GRADBENA SITUACIJA RAZPIS FAZNOŠT			
Vrsta naboja: 3/2-NAČRT GRADBENIH KONSTRUKCIJ IN DRUGI GRADBENI NAČRTI				Mera: 1:500		Datum:	
odg.vodja	ime in priimek:	id. št.	podpis/datum:	odg.projektant	ime in priimek:	id. št.	podpis/datum:
odg.projektant	mag. Miran Lesaj	G-0378		odg.projektant	mag. Miroslav Kadrobačič	G-3484	
odg.izv.	mag. Miroslav Kadrobačič	G-3484		odg.izv.	mag. Miroslav Kadrobačič	G-3484	
odg.izv.	mag. Miroslav Kadrobačič	G-3484		odg.izv.	mag. Miroslav Kadrobačič	G-3484	
odg.izv.	mag. Miroslav Kadrobačič	G-3484		odg.izv.	mag. Miroslav Kadrobačič	G-3484	