



KARAKTERISTIČNI PROFIL

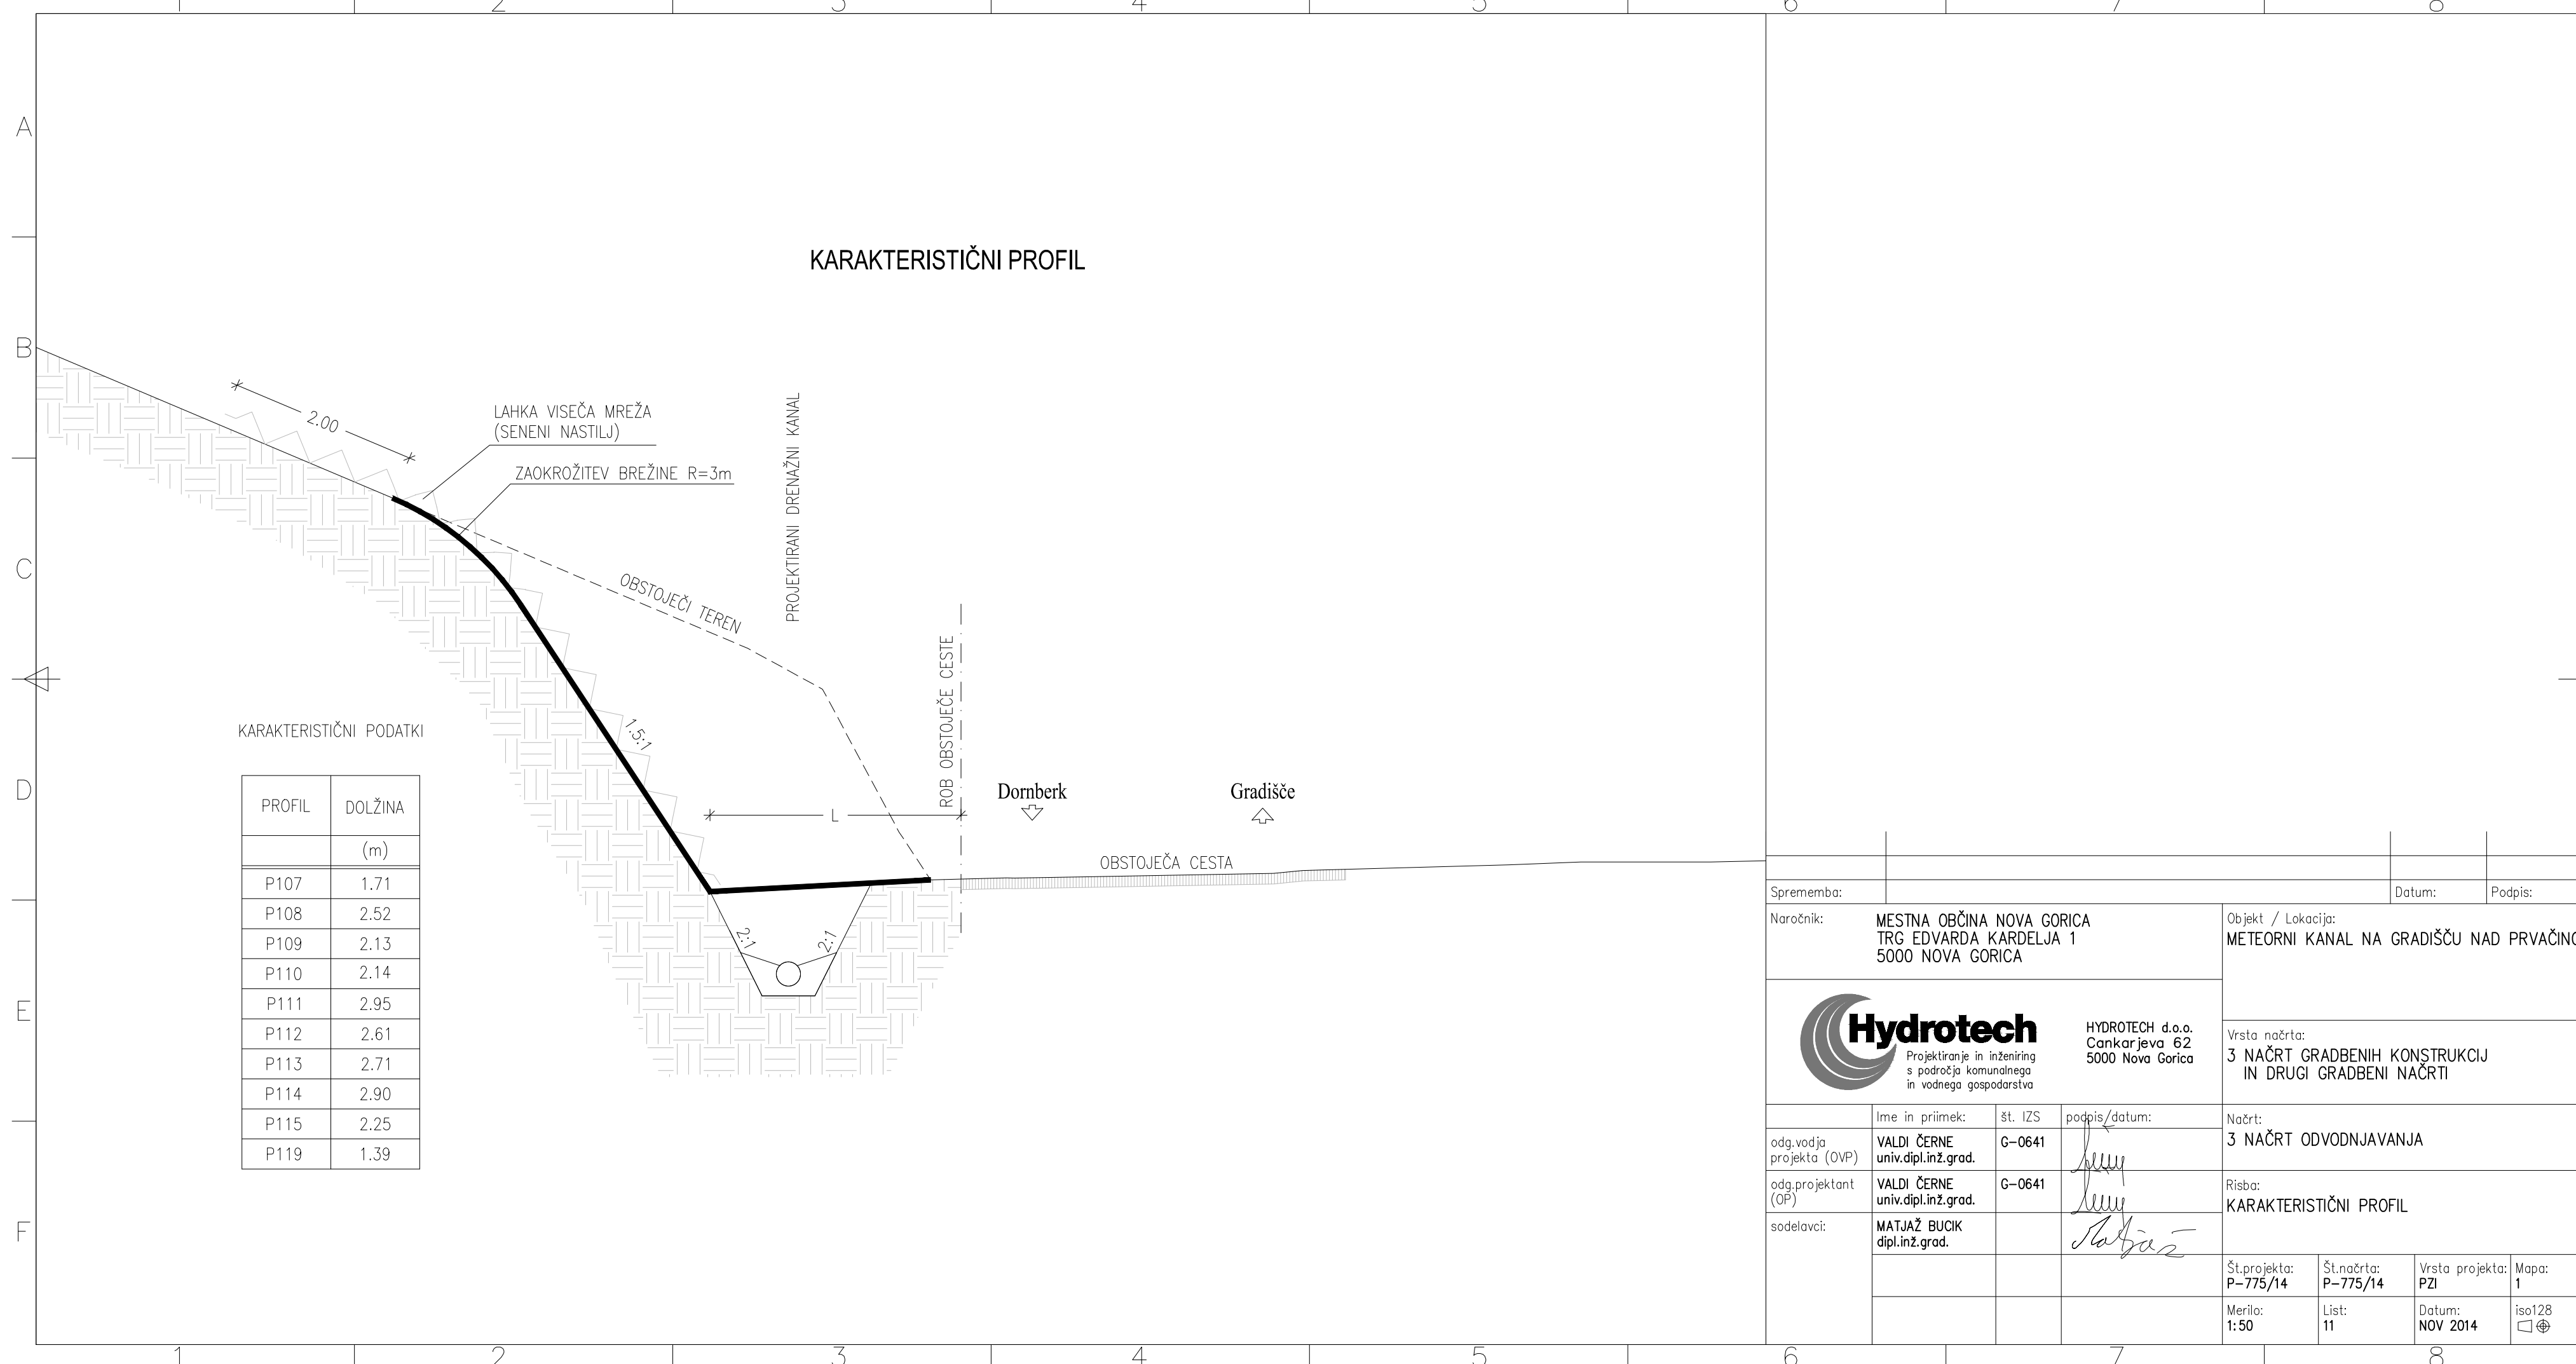

KARAKTERISTIČNI PODATKI

PROFIL	DOLŽINA (m)
P107	1.71
P108	2.52
P109	2.13
P110	2.14
P111	2.95
P112	2.61
P113	2.71
P114	2.90
P115	2.25
P119	1.39

Sprememba:	Datum:	Podpis:		
Naročnik:	MESTNA OBČINA NOVA GORICA TRG EDVARDA KARDELJA 1 5000 NOVA GORICA	Objekt / Lokacija: METEORNI KANAL NA GRADIŠČU NAD PRVAČINO		
 HYDROTECH d.o.o. Cankarjeva 62 5000 Nova Gorica Projektiranje in inženiring s področja komunalnega in vodnega gospodarstva		Vrsta načrta: 3 NAČRT GRADBENIH KONSTRUKCIJ IN DRUGI GRADBENI NAČRTI		
odg.vodja projekta (OVP)	Ime in priimek: VALDI ČERNE univ.dipl.inž.grad.	št. IZS G-0641	podpis/datum: <i>Valdi Černe</i>	Načrt: 3 NAČRT ODVODNJAVANJA
odg.projektant (OP)	VALDI ČERNE univ.dipl.inž.grad.	G-0641	<i>Valdi Černe</i>	Risba: KARAKTERISTIČNI PROFIL
sodelavci:	MATJAŽ BUCIK dipl.inž.grad.		<i>Matjaž Bucik</i>	
				Št.projekta: P-775/14
				Št.načrta: P-775/14
				Vrsta projekta: PZI
				Mapa: 1
				Merilo: 1:50
				List: 11
				Datum: NOV 2014
				iso128 ☐ ⊕