


0 10 20 30 40 50 m

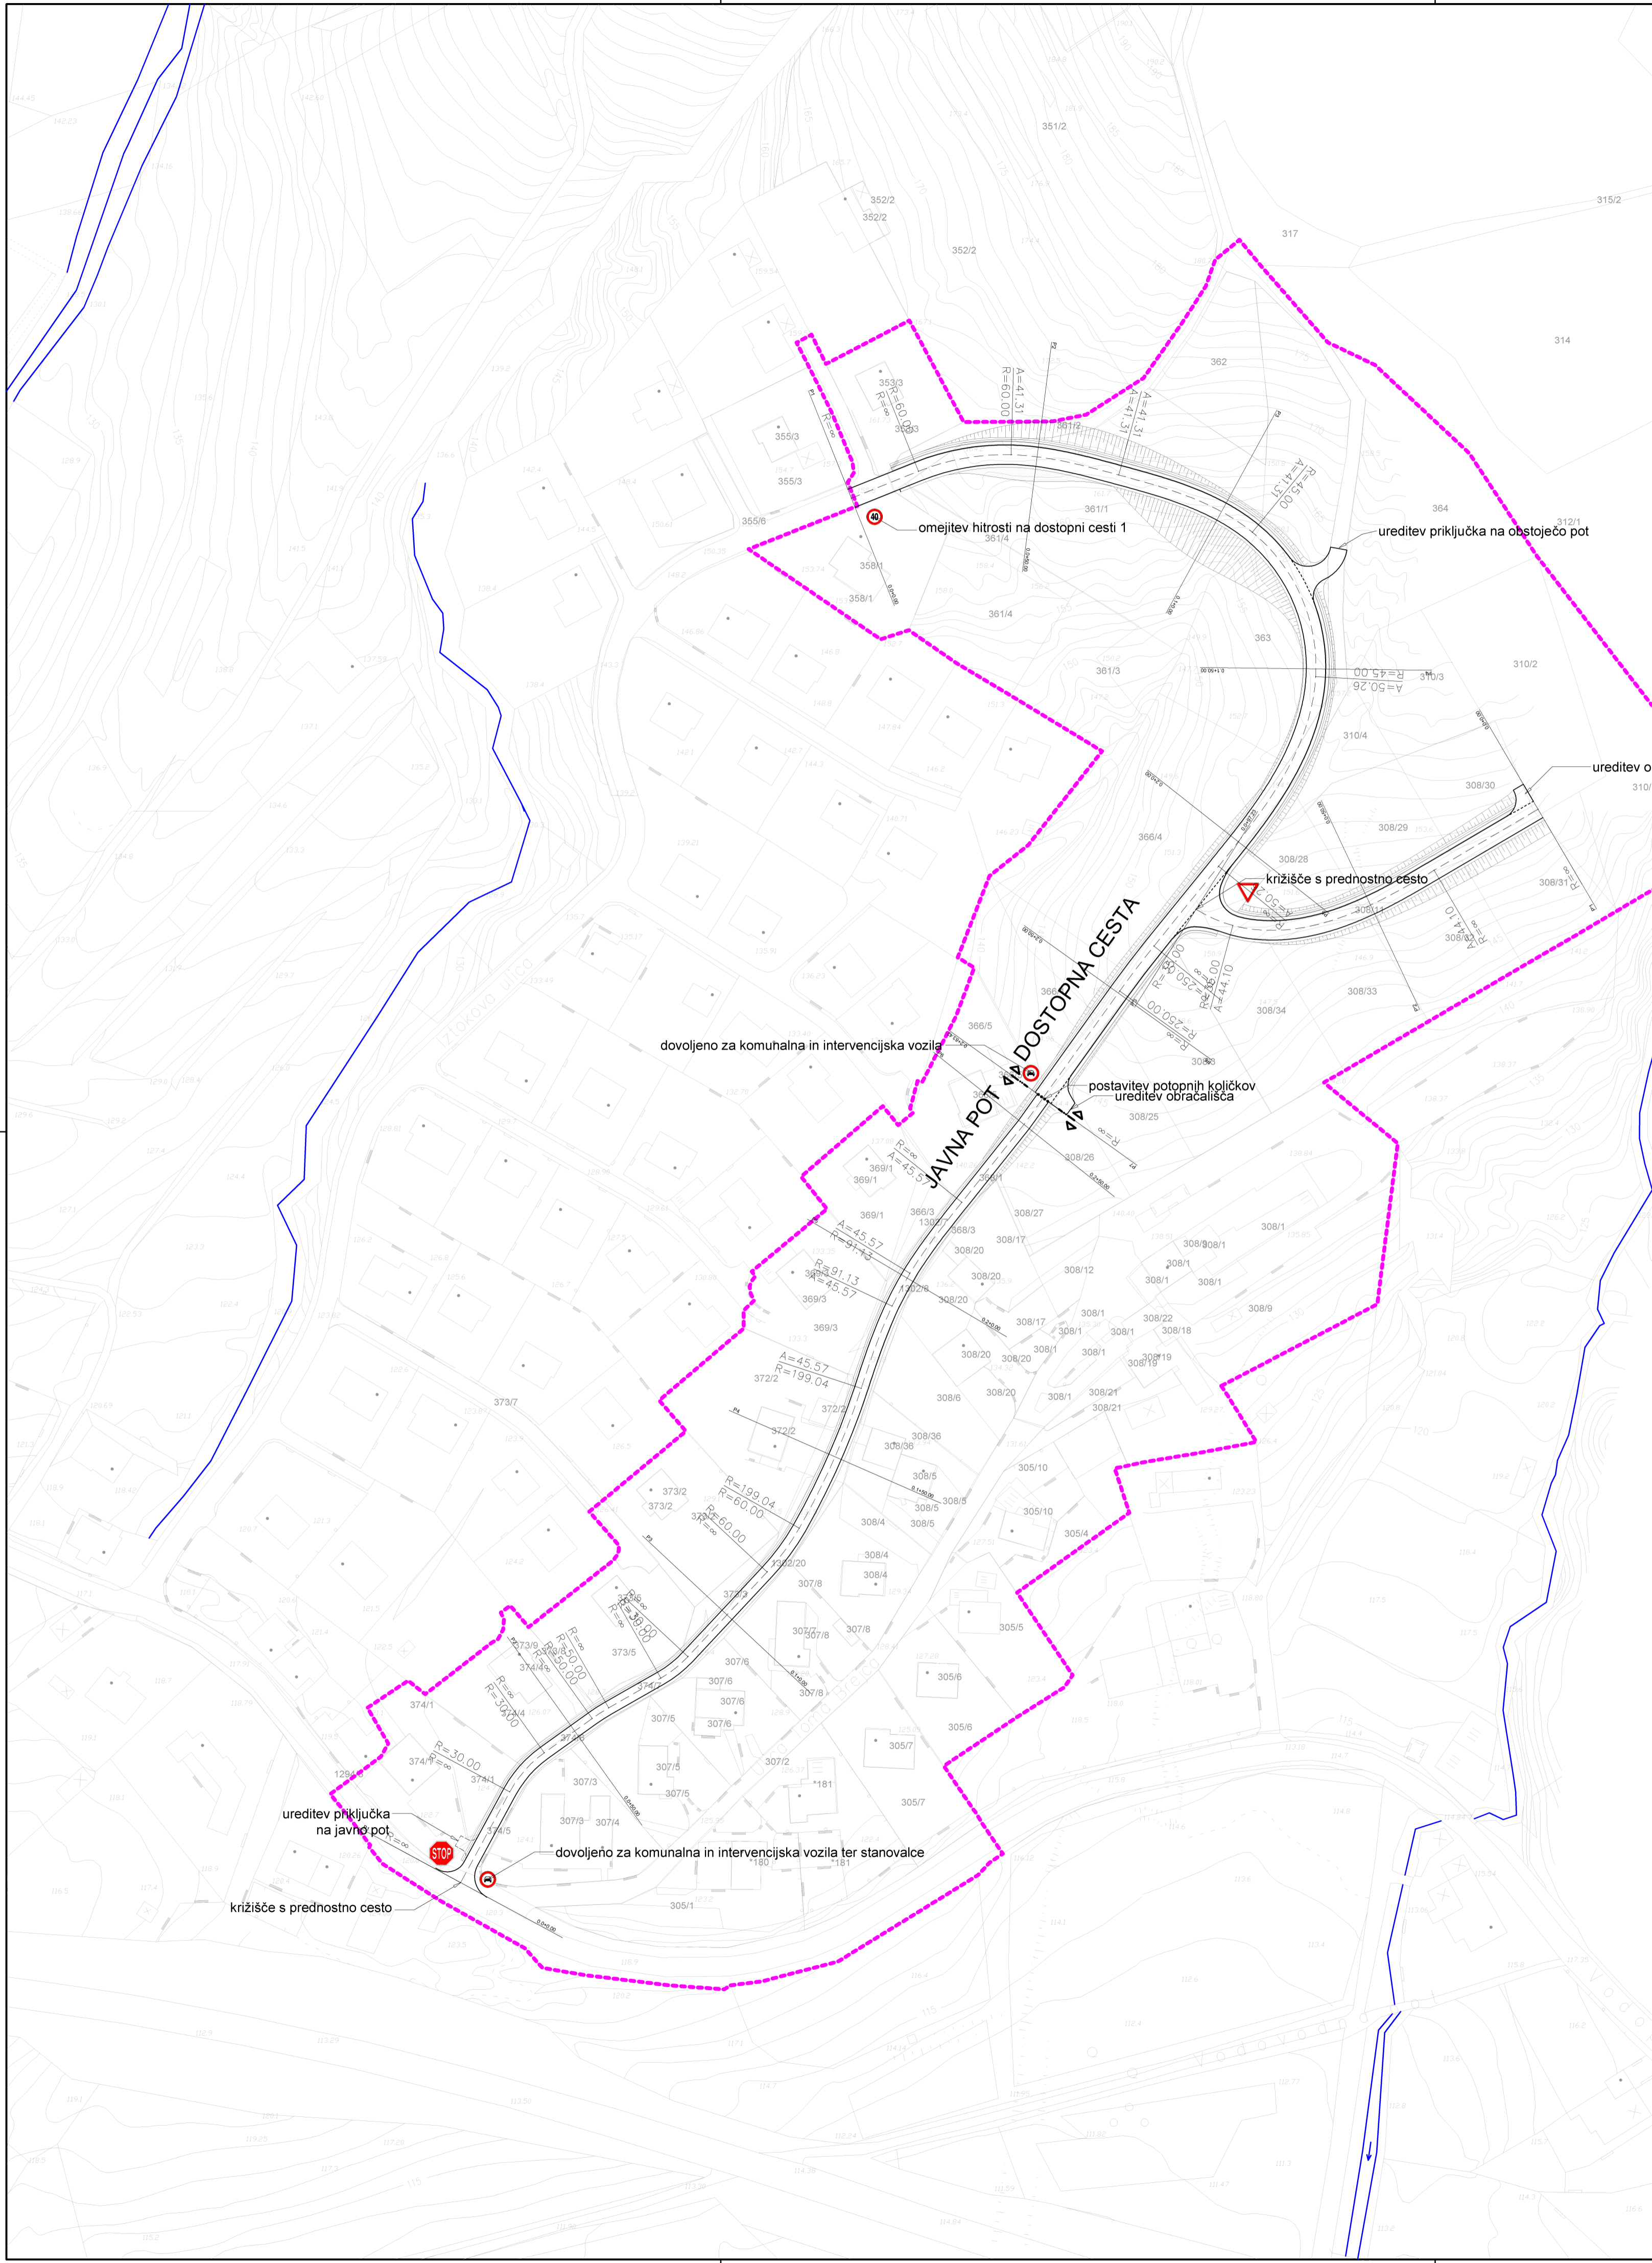

LEGENDA

- MEJA OBMOCIJA OBDELAVE
- PARCELNE MEJE
- VODOTOK
- PROMETNA UREDITEV

ARTI d.o.o.
NOVA GORICA, Promajška 13 telefon /05/333 27 20

Objekt: **OPPN "KURJA VAS - dostopna cesta"**

Investitor: **MESTNA OBČINA NOVA GORICA
TRG E. KARDELJA 1, NOVA GORICA**

Vrsta načrta: **OPPN**

Vrsta dokumentacije: **DOPOLNJEN OSNUTEK**

Risba: **GJI
PROMETNA UREDITEV**

Merilo: **1/1000**

Št. načrta: **09-12**

Odg. vodja proj.: **GORAN ARH udia** *Goran Arh*
ZAPS 0267 A

Odg. projektant.: **GORAN ARH udia** *Goran Arh*
ZAPS 0267 A

Projektanti sodelavci: **ALEKSANDRA TORBICA udia** *Aleksandra Torbica*
KAJA MUHIČ udia *Kaja Muhič*

Datum: **DECEMBER 2012** Lst. **4**