






obstoječa stavba  
ZDNGF1 P+1

obstoječa stavba  
ZDNGF1 K+P+3

Arhitekt/ Projektant		ZDRAVSTVEN DOM NOVA GORICA		Objekt/ Izdelava		ZDRAVSTVEN DOM NOVA GORICA	
Projektor		BONNET d.o.o. E. D. Korpeca 52, 5500 Solkan tel. +386 402 393 84 50, fax. 393 84 55 Email: bonnet@bonnet.si		Datum		ZDRAVSTVEN DOM NOVA GORICA	
Naziv objekta		E - 945		Vrednotenje		ELEKTRICNE INSTALACIJE	
Projektant		Miro BONI, et. in.		Vrednotenje		ELEKTRICNE INSTALACIJE KLET 2 MOČ, TK IN POŽAR	
D. rabe		D. št. projekta		D. projekta		Faza	
		02 1536		S. projekta		Mesto PD	
						Mera 1:150	
						Datum APR 21	
						Stran 2	



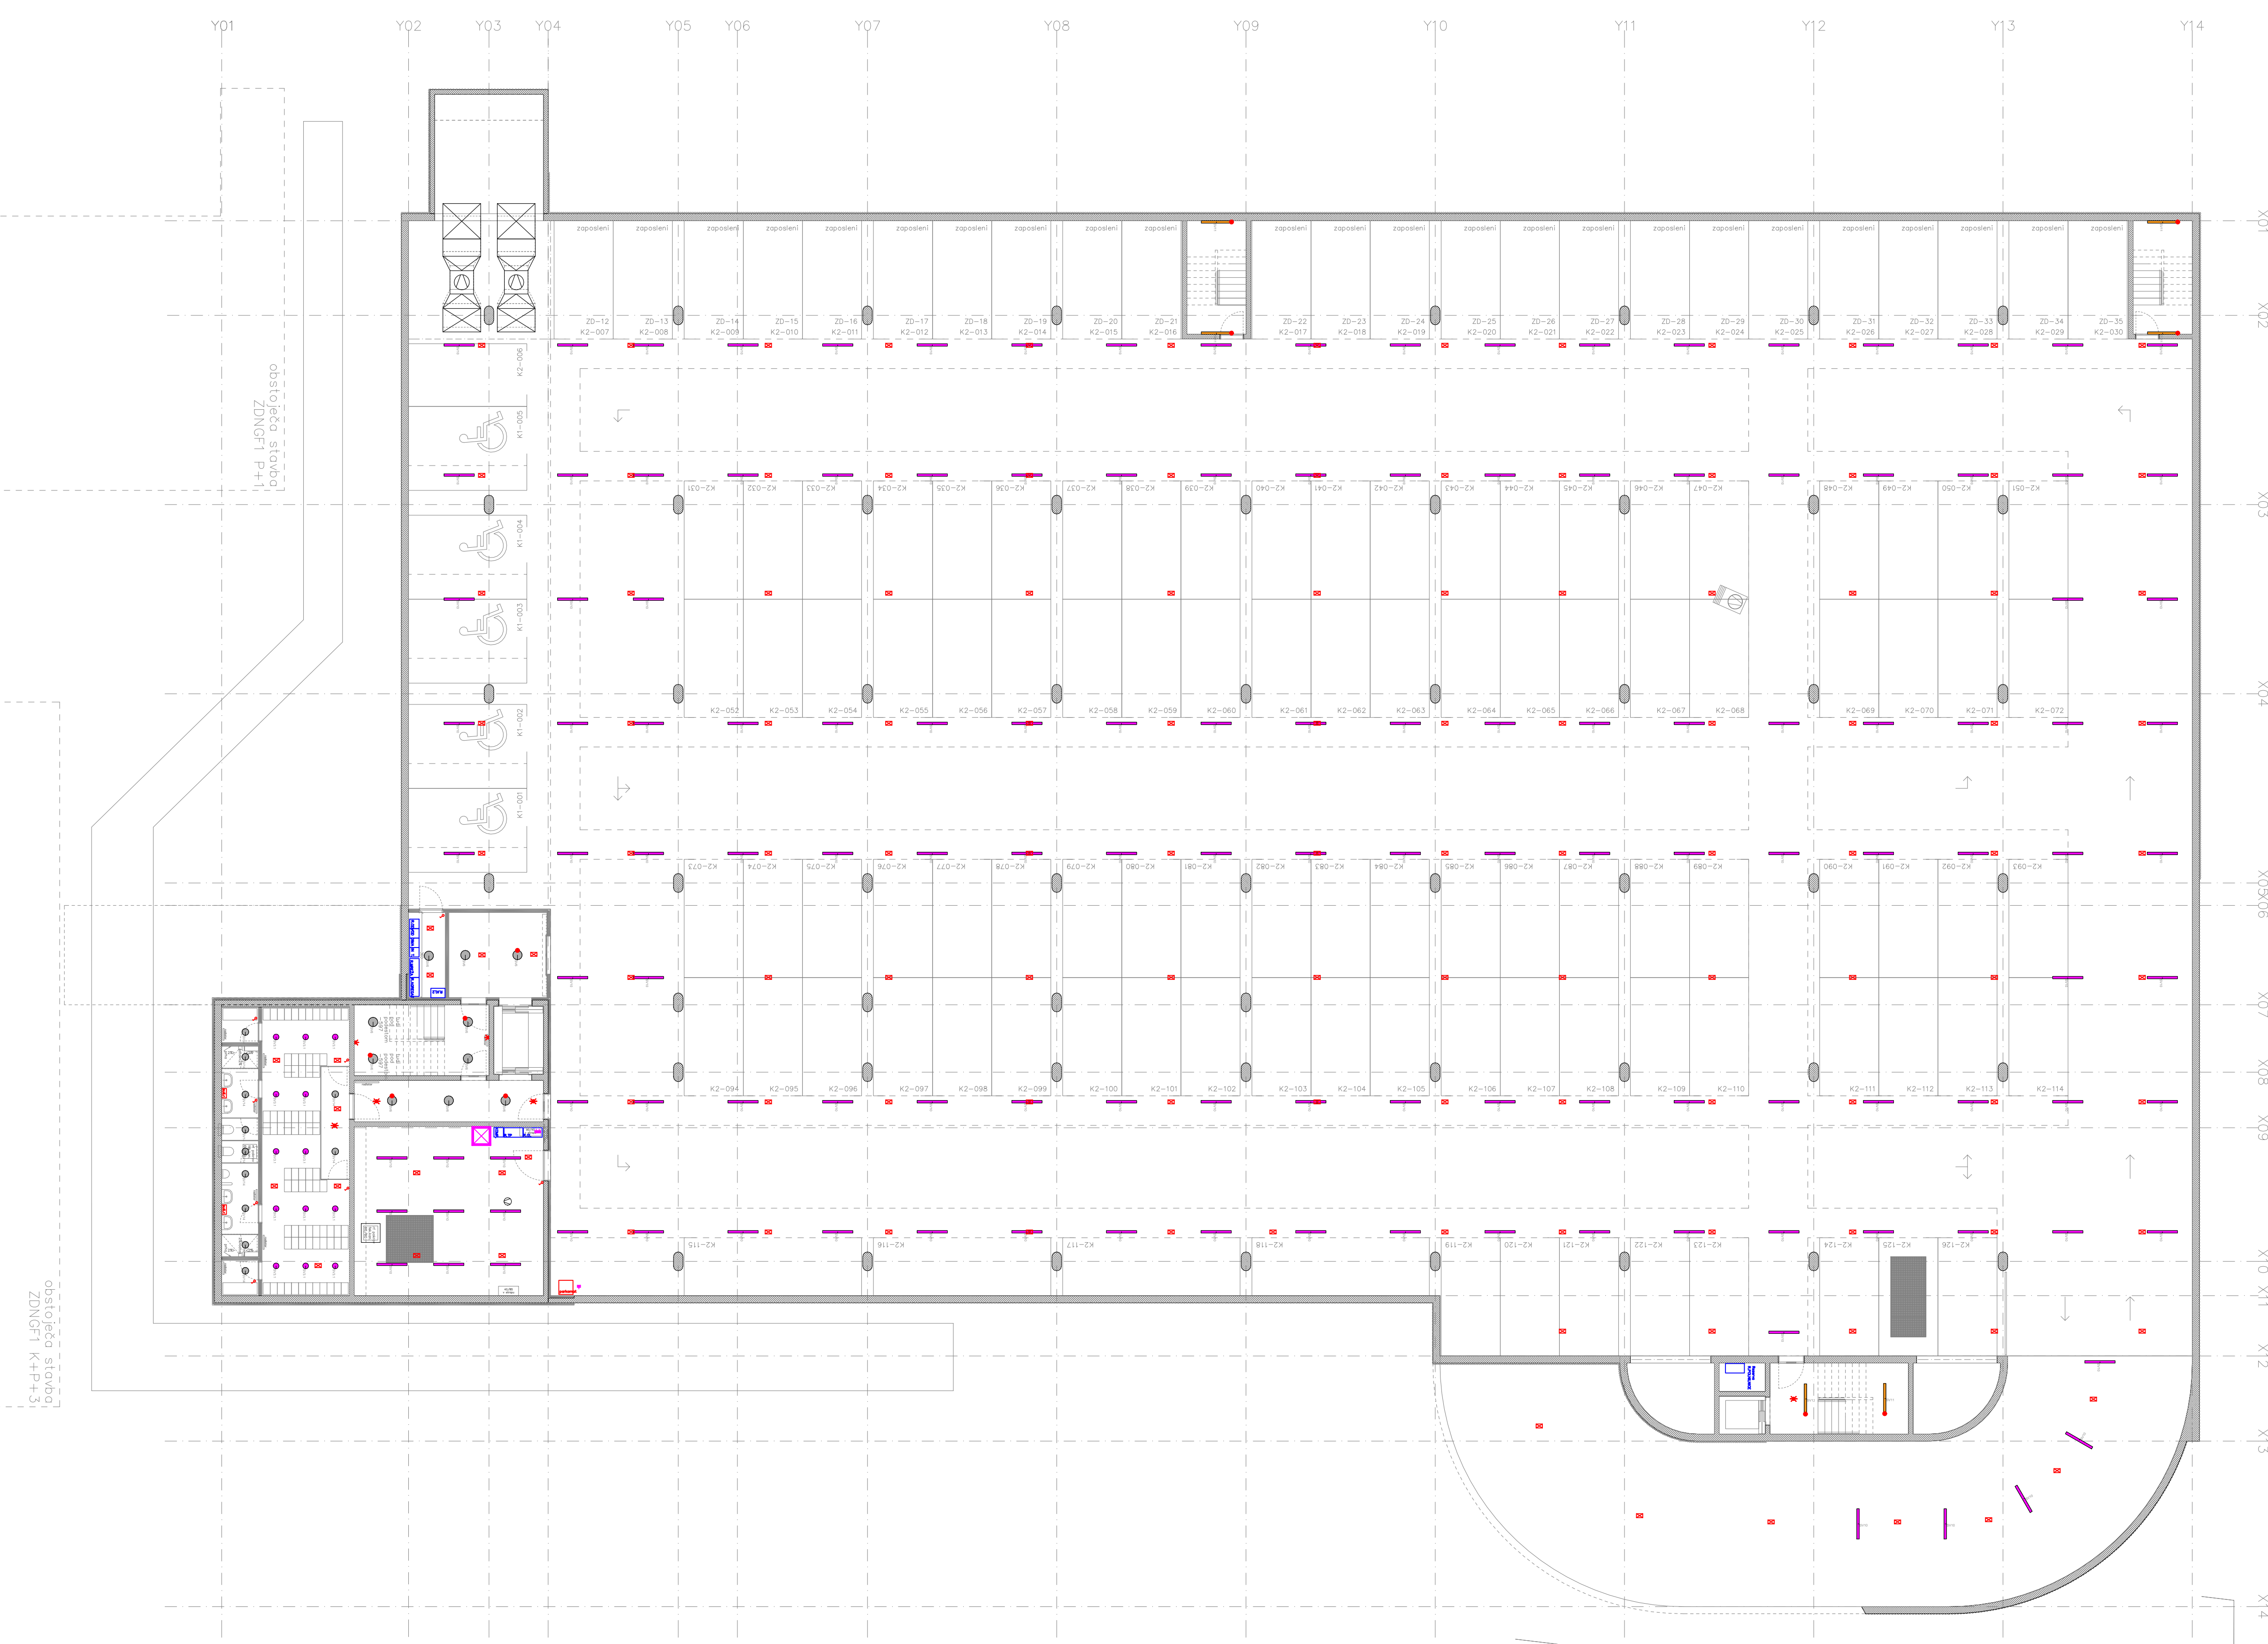


obstoječa stavba  
ZDNGF1 P+1

obstoječa stavba  
ZDNGF1 K+P+3

Arhitekt/ Projektant <b>ZDRAVSTVEN DOM NOVA GORICA</b>		Izpolje/ Izpolje <b>BONNET</b>		BONNET d.o.o. E. D. Korpeca 82, 5250 Solkan tel. +386 052 393 94 30, fax. 393 94 35 Email: bonnet@bonnet.si		Izpolje/ Izpolje <b>ZDRAVSTVEN DOM NOVA GORICA</b>	
Naziv Klet 2		Vrsta objekta Električna		Vrsta instalacije Električna		Naziv objekta Električna instalacija Klet 2 Razsvetljava	
Datum 15. 4. 2021		Skupna vrednost 125.536		Skupna vrednost 125.536		Datum APR 21	
Stran 3		Skupna vrednost 125.536		Skupna vrednost 125.536		Datum APR 21	



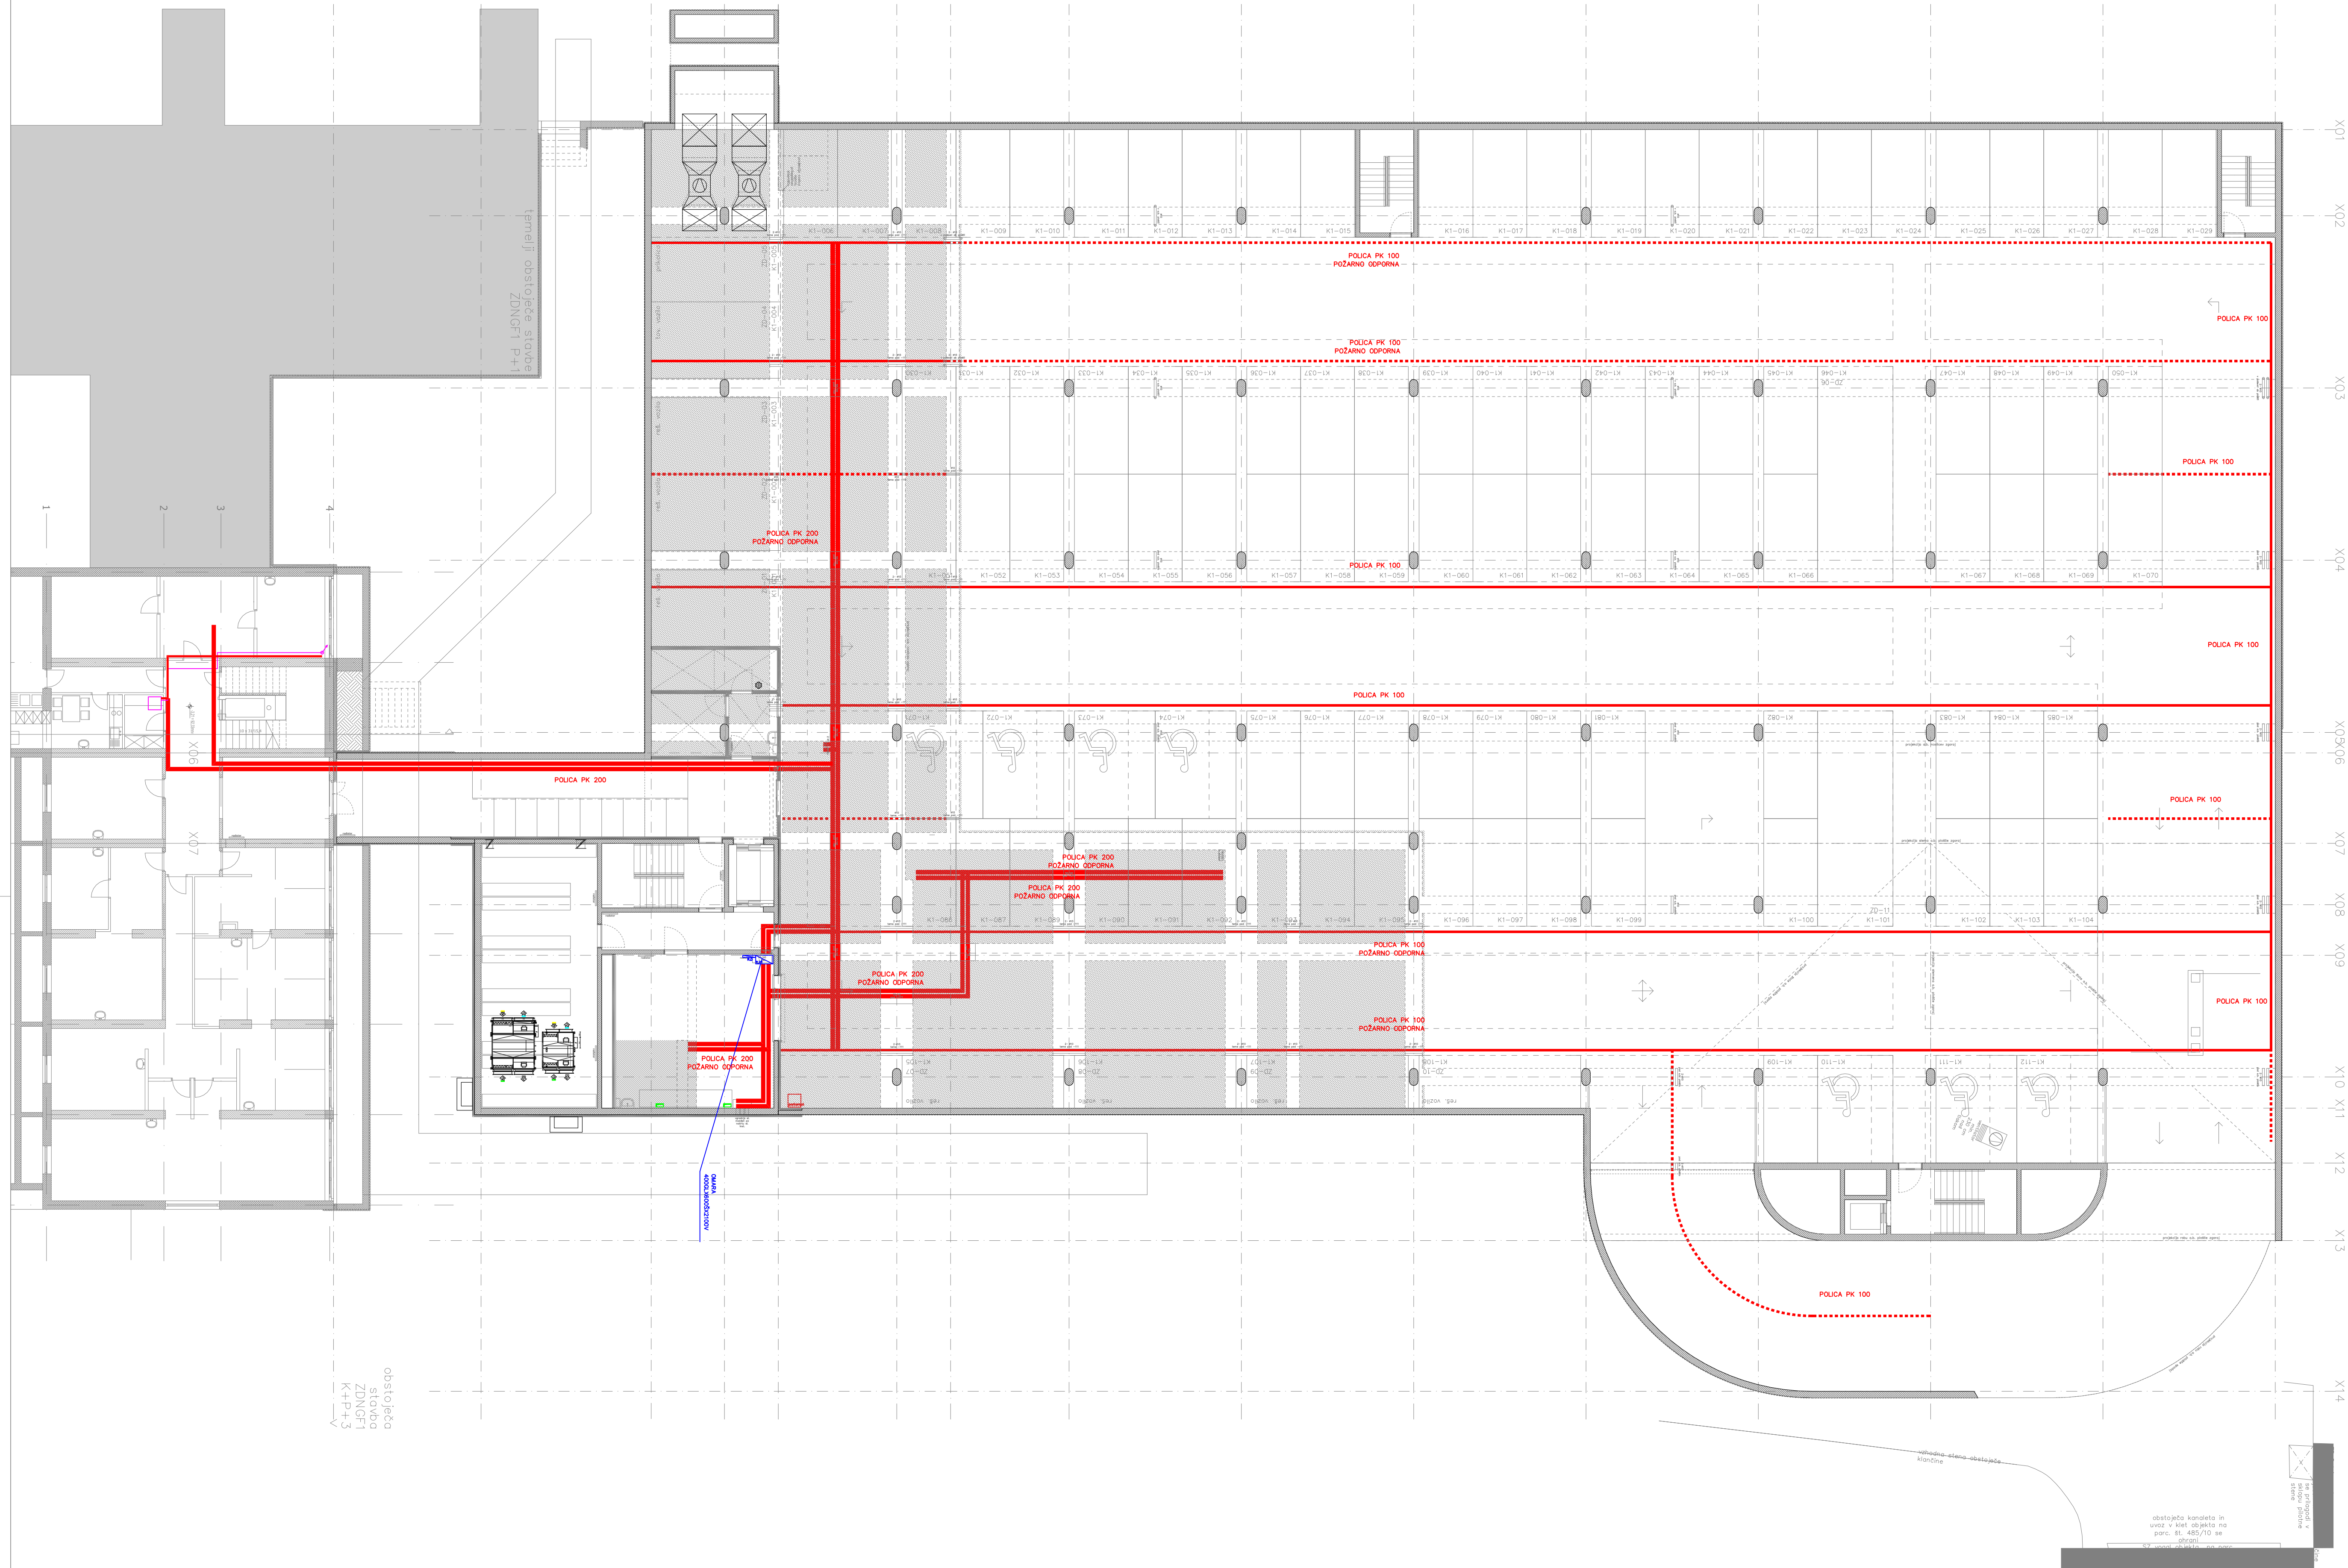

obstoječa  
stolpna  
ZDNGFT1  
K+P+3

obstoječa kandelata in  
uvod v klet do jekla na  
površ. št. 455/70 se  
zdravi

<b>Kraj:</b>	ZDRAVSTVEN DOM NOVA GORICA	<b>Objekt:</b>	ZDRAVSTVEN DOM NOVA GORICA				
<b>Projektant:</b>	BONNET d.o.o. E. D. Korpeca 52, 5250 Sirkart tel. +386 402 393 94 50, fax. 393 64 55 Email: bonnet@bonnet.si	<b>Projekt:</b>	ZDRAVSTVEN DOM NOVA GORICA				
<b>Obj. nosil. št.:</b>		<b>Proj. št.:</b>					
<b>Obj. projekat:</b>	Novi BONE, et. II	<b>Proj. opis:</b>	ELEKTRICNE INSTALACIJE				
<b>Projekat:</b>		<b>Proj. izvajal:</b>	ELEKTRICNE INSTALACIJE KLET 1 KABELSKE POLICE				
<b>D. rabe:</b>	<b>D. št. projekta:</b>	<b>S. projekta:</b>	<b>Faza:</b>	<b>Merilo:</b>	<b>Datum:</b>	<b>Sprejeto:</b>	<b>Stran/Max:</b>
	025 1536		PD	1:150	APR 21		4






X01  
X02  
X03  
X04  
X05/06  
X07  
X08  
X09  
X10  
X11  
X12  
X13  
X14

obstoječa  
stojnica  
ZDNGF1  
K+P+3

obstoječa kandelabra in  
svetila v klet so projekta po  
povz. št. 455/70 se  
strani

Arhitekt/ Projektant:	ZDRAVSTVEN DOM NOVA GORICA	Objekt:	BONNET d.o.o. E. D. Korpeca 52, 5500 Škofljica tel. +386 102 393 94 50, fax. 393 64 55 Email: bonnet@bonnet.si	Objekt/ Izvedba:	ZDRAVSTVEN DOM NOVA GORICA		
Obj. nosil. št.:		Proj. št.:		Proj. št.:			
Obj. projektant:	Miro BONI, et. al.	E - 945		Elektr. inštalacije:	ELEKTRICNE INSTALACIJE		
Projektant:				Elektr. inštalacije:	ELEKTRICNE INSTALACIJE KLET 1 MOČ, TK IN POZAR		
D. r. št.:	D. št. projekta:	S. projekta:	Faza:	Merilo:	Datum:	Stran/Število:	Stran/Število:
	025 1536		PD	1:150	APR 21	5	



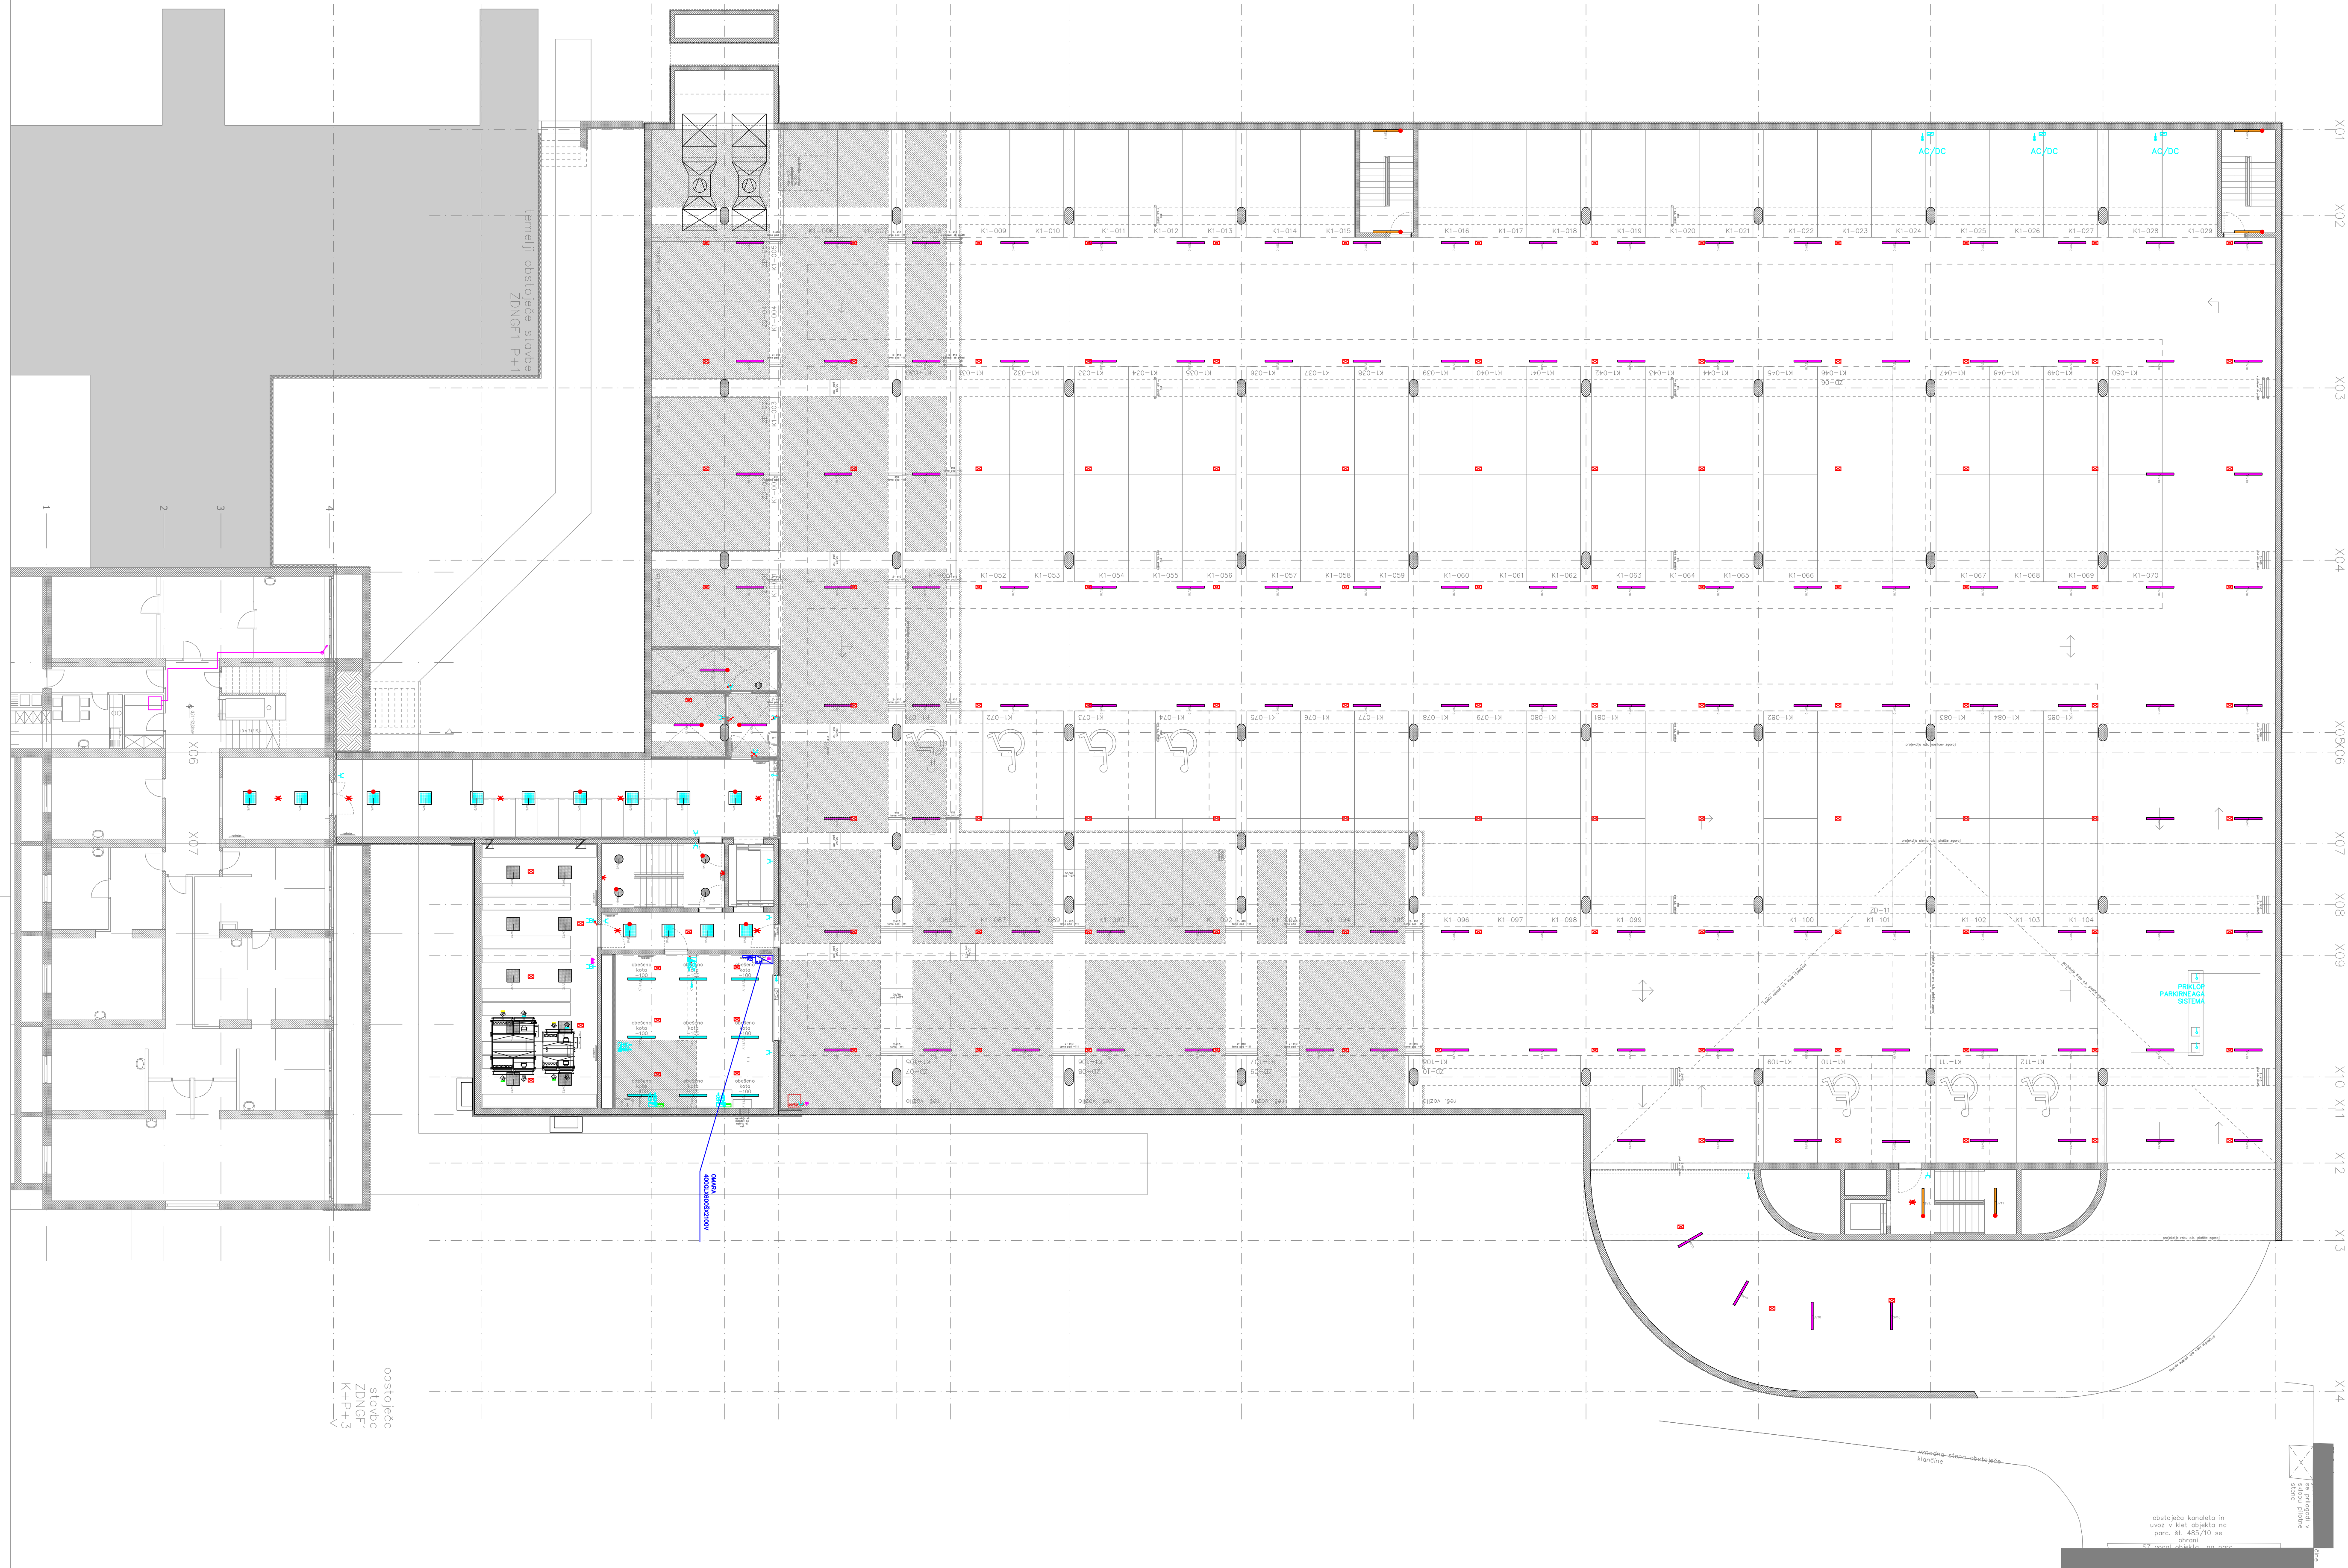


obstoječa  
stolpna  
ZDNGFI  
K+P+3

ipnnej obstoječe stolpne  
ZDNGFI P+1

Arhitekt/ Projektant	ZDRAVSTVEN DOM NOVA GORICA	Objekt/ Izvedba	ZDRAVSTVEN DOM NOVA GORICA				
Projektor	BONNET d.o.o. E. D. Korpeca 52, 5500 Solkanj tel. +386 402 393 94 50, fax. 393 64 55 Email: bonnet@bonnet.si	Objekt/ Izvedba	ZDRAVSTVEN DOM NOVA GORICA				
Ime	D. Štefanič	Projektor	Električne instalacije				
Obj. nosil. št.		Projektor	Električne instalacije				
Obj. projektant	Miro BONI, et. in.	Projektor	KLET 1 RAZSVETLJAVNA				
Projektor		Projektor					
D. rabe	D. št. projekta	S. projekta	Faza	Merski	Datum	Sprejeto	Stran/Max
	025 1536		PI	1:150	APR 21		6



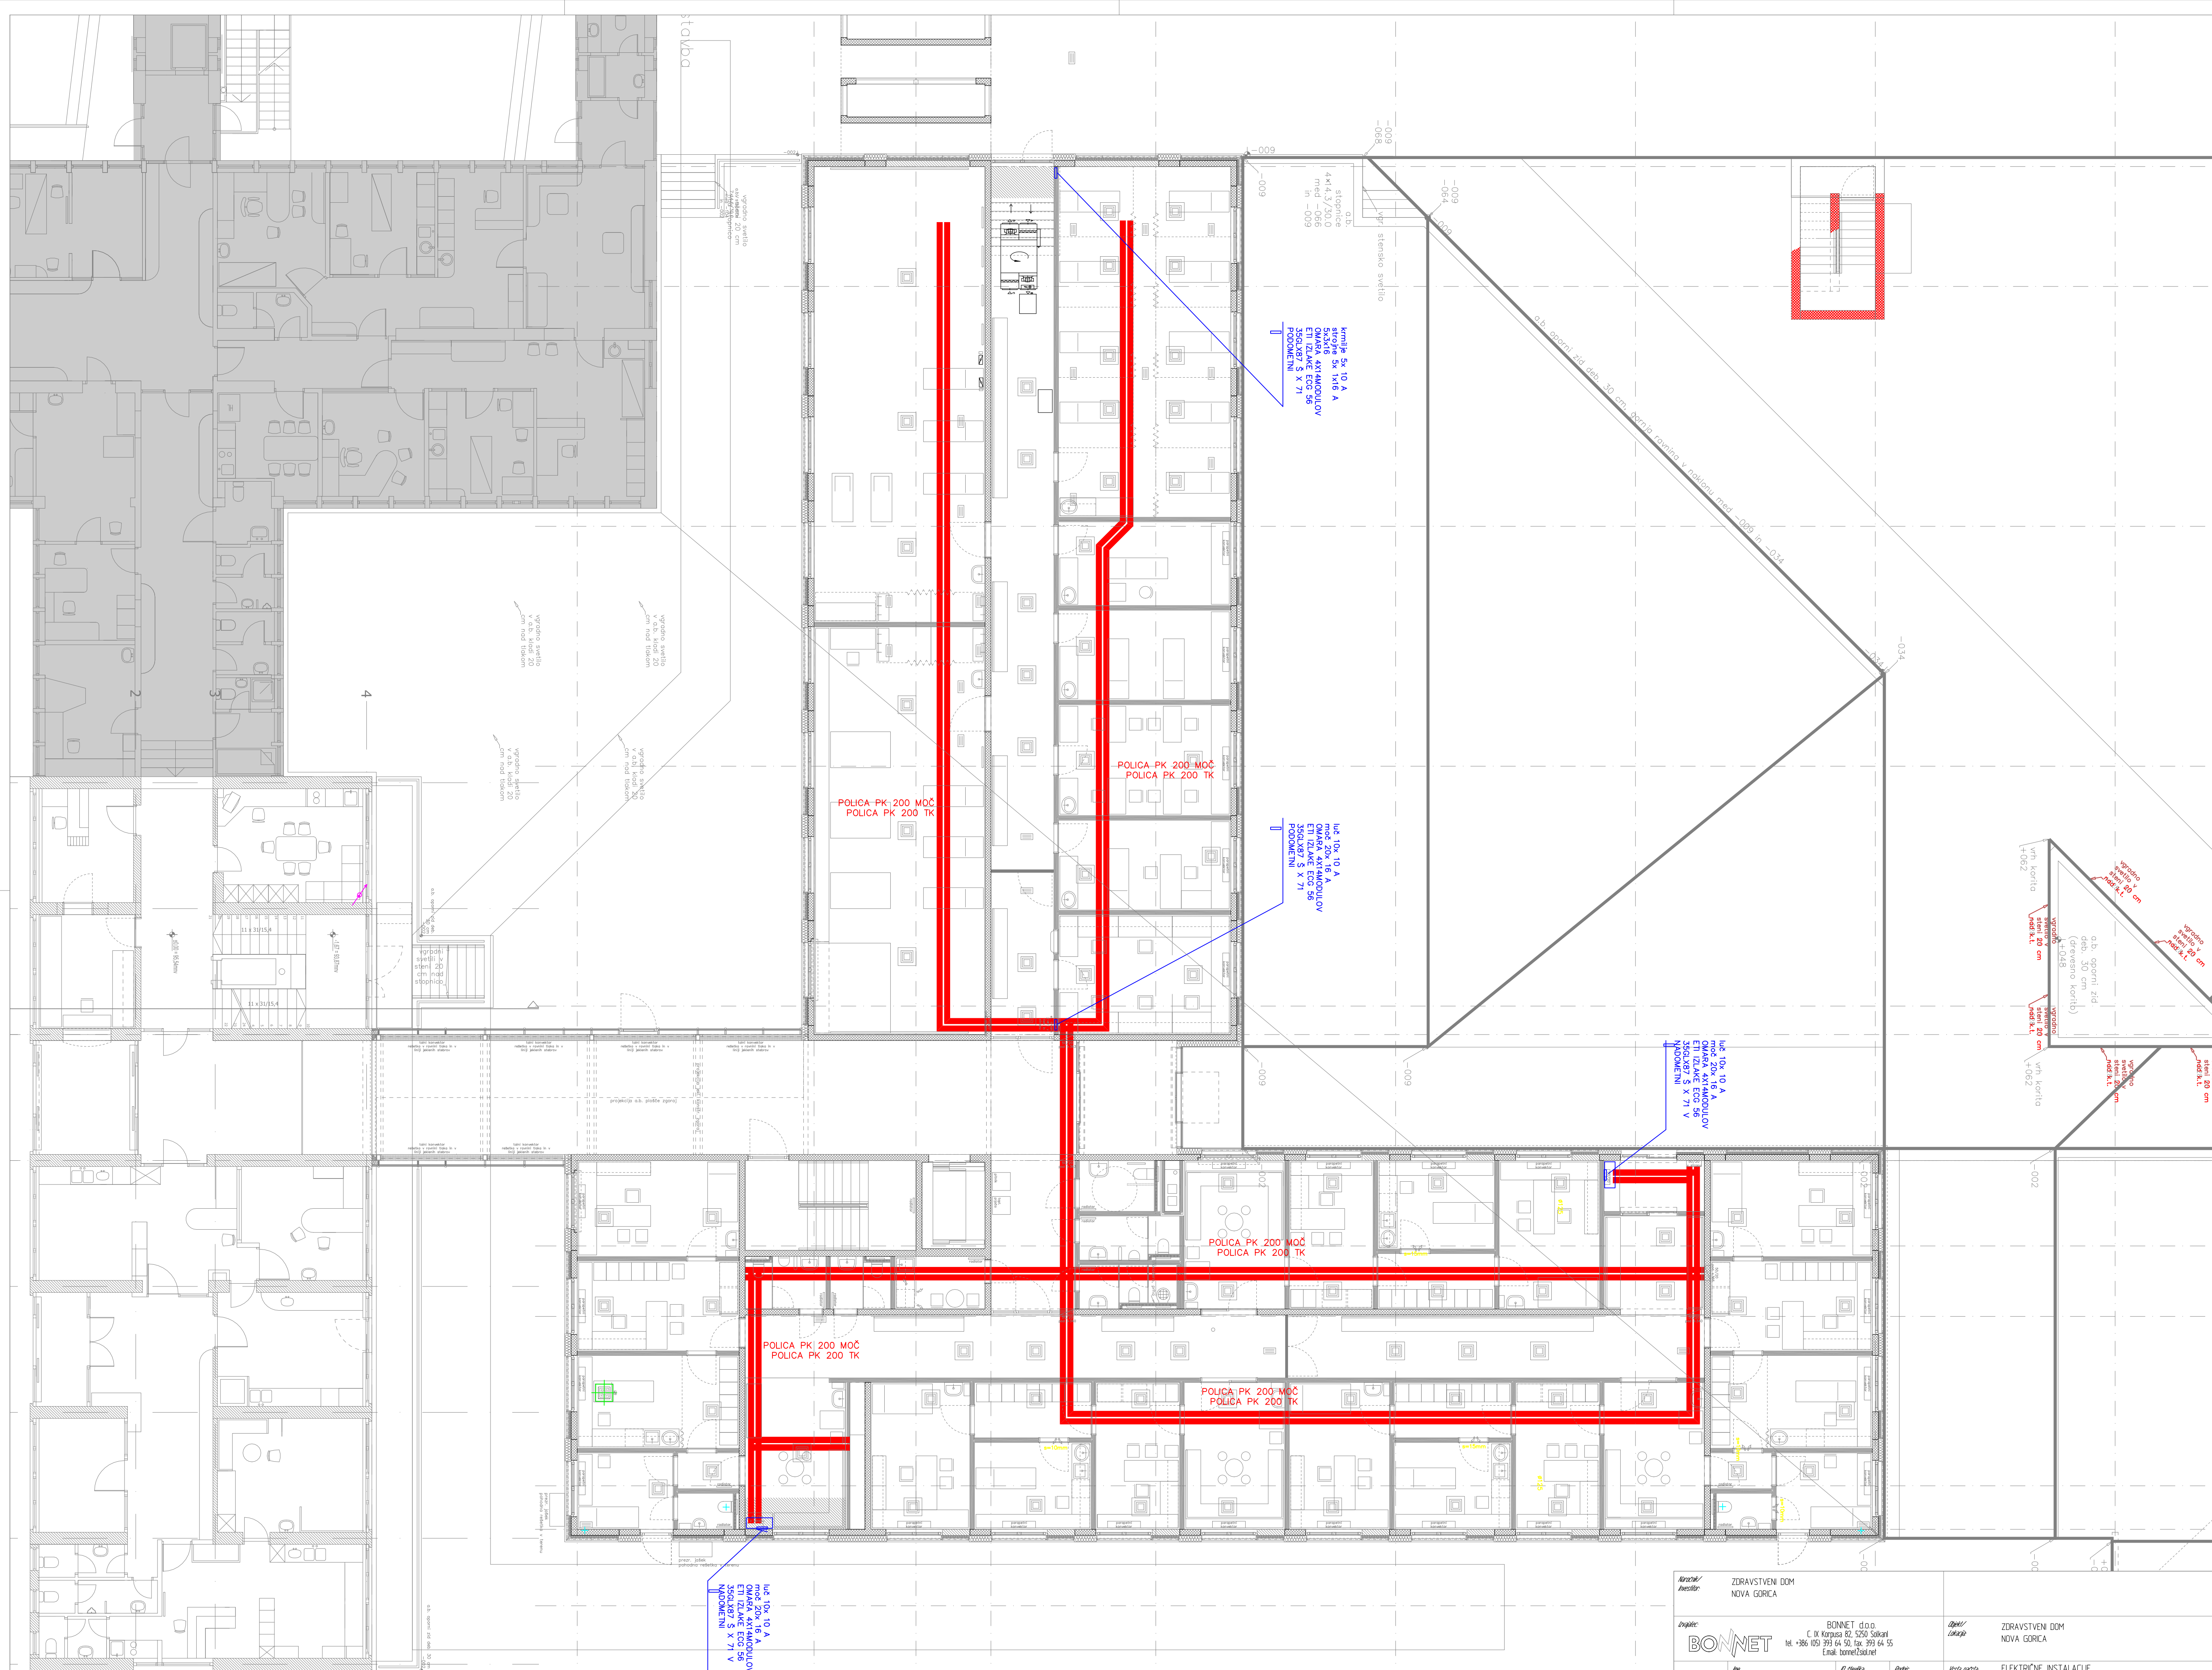

Arhitekt/ Projektant		ZDRAVSTVEN DOM NOVA GORICA		Objekt/ Izdelava		ZDRAVSTVEN DOM NOVA GORICA	
Dizajner/ Projektant		BONNET d.o.o. E. D. Korpeca 52, 5200 Solkan tel. +386 402 292 84 50, fax. 292 84 55 Email: bonnet@bonnet.net		Vrsta gradnje/ Vrsta dela		ELEKTRICNE INSTALACIJE	
Objekt/ Projektant		Nis BONE, el. in.		Vrsta dela/ Vrsta dela		ELEKTRICNE INSTALACIJE PRITLICJE KABELSKE TRASE	
D. rabe		D. št. projekta		S. projekta		Faza	
125 1536		125 1536		S. projekta		Faza	
						Mera	
						1:100	
						Datum	
						APR 21	
						Stranica	
						7	
















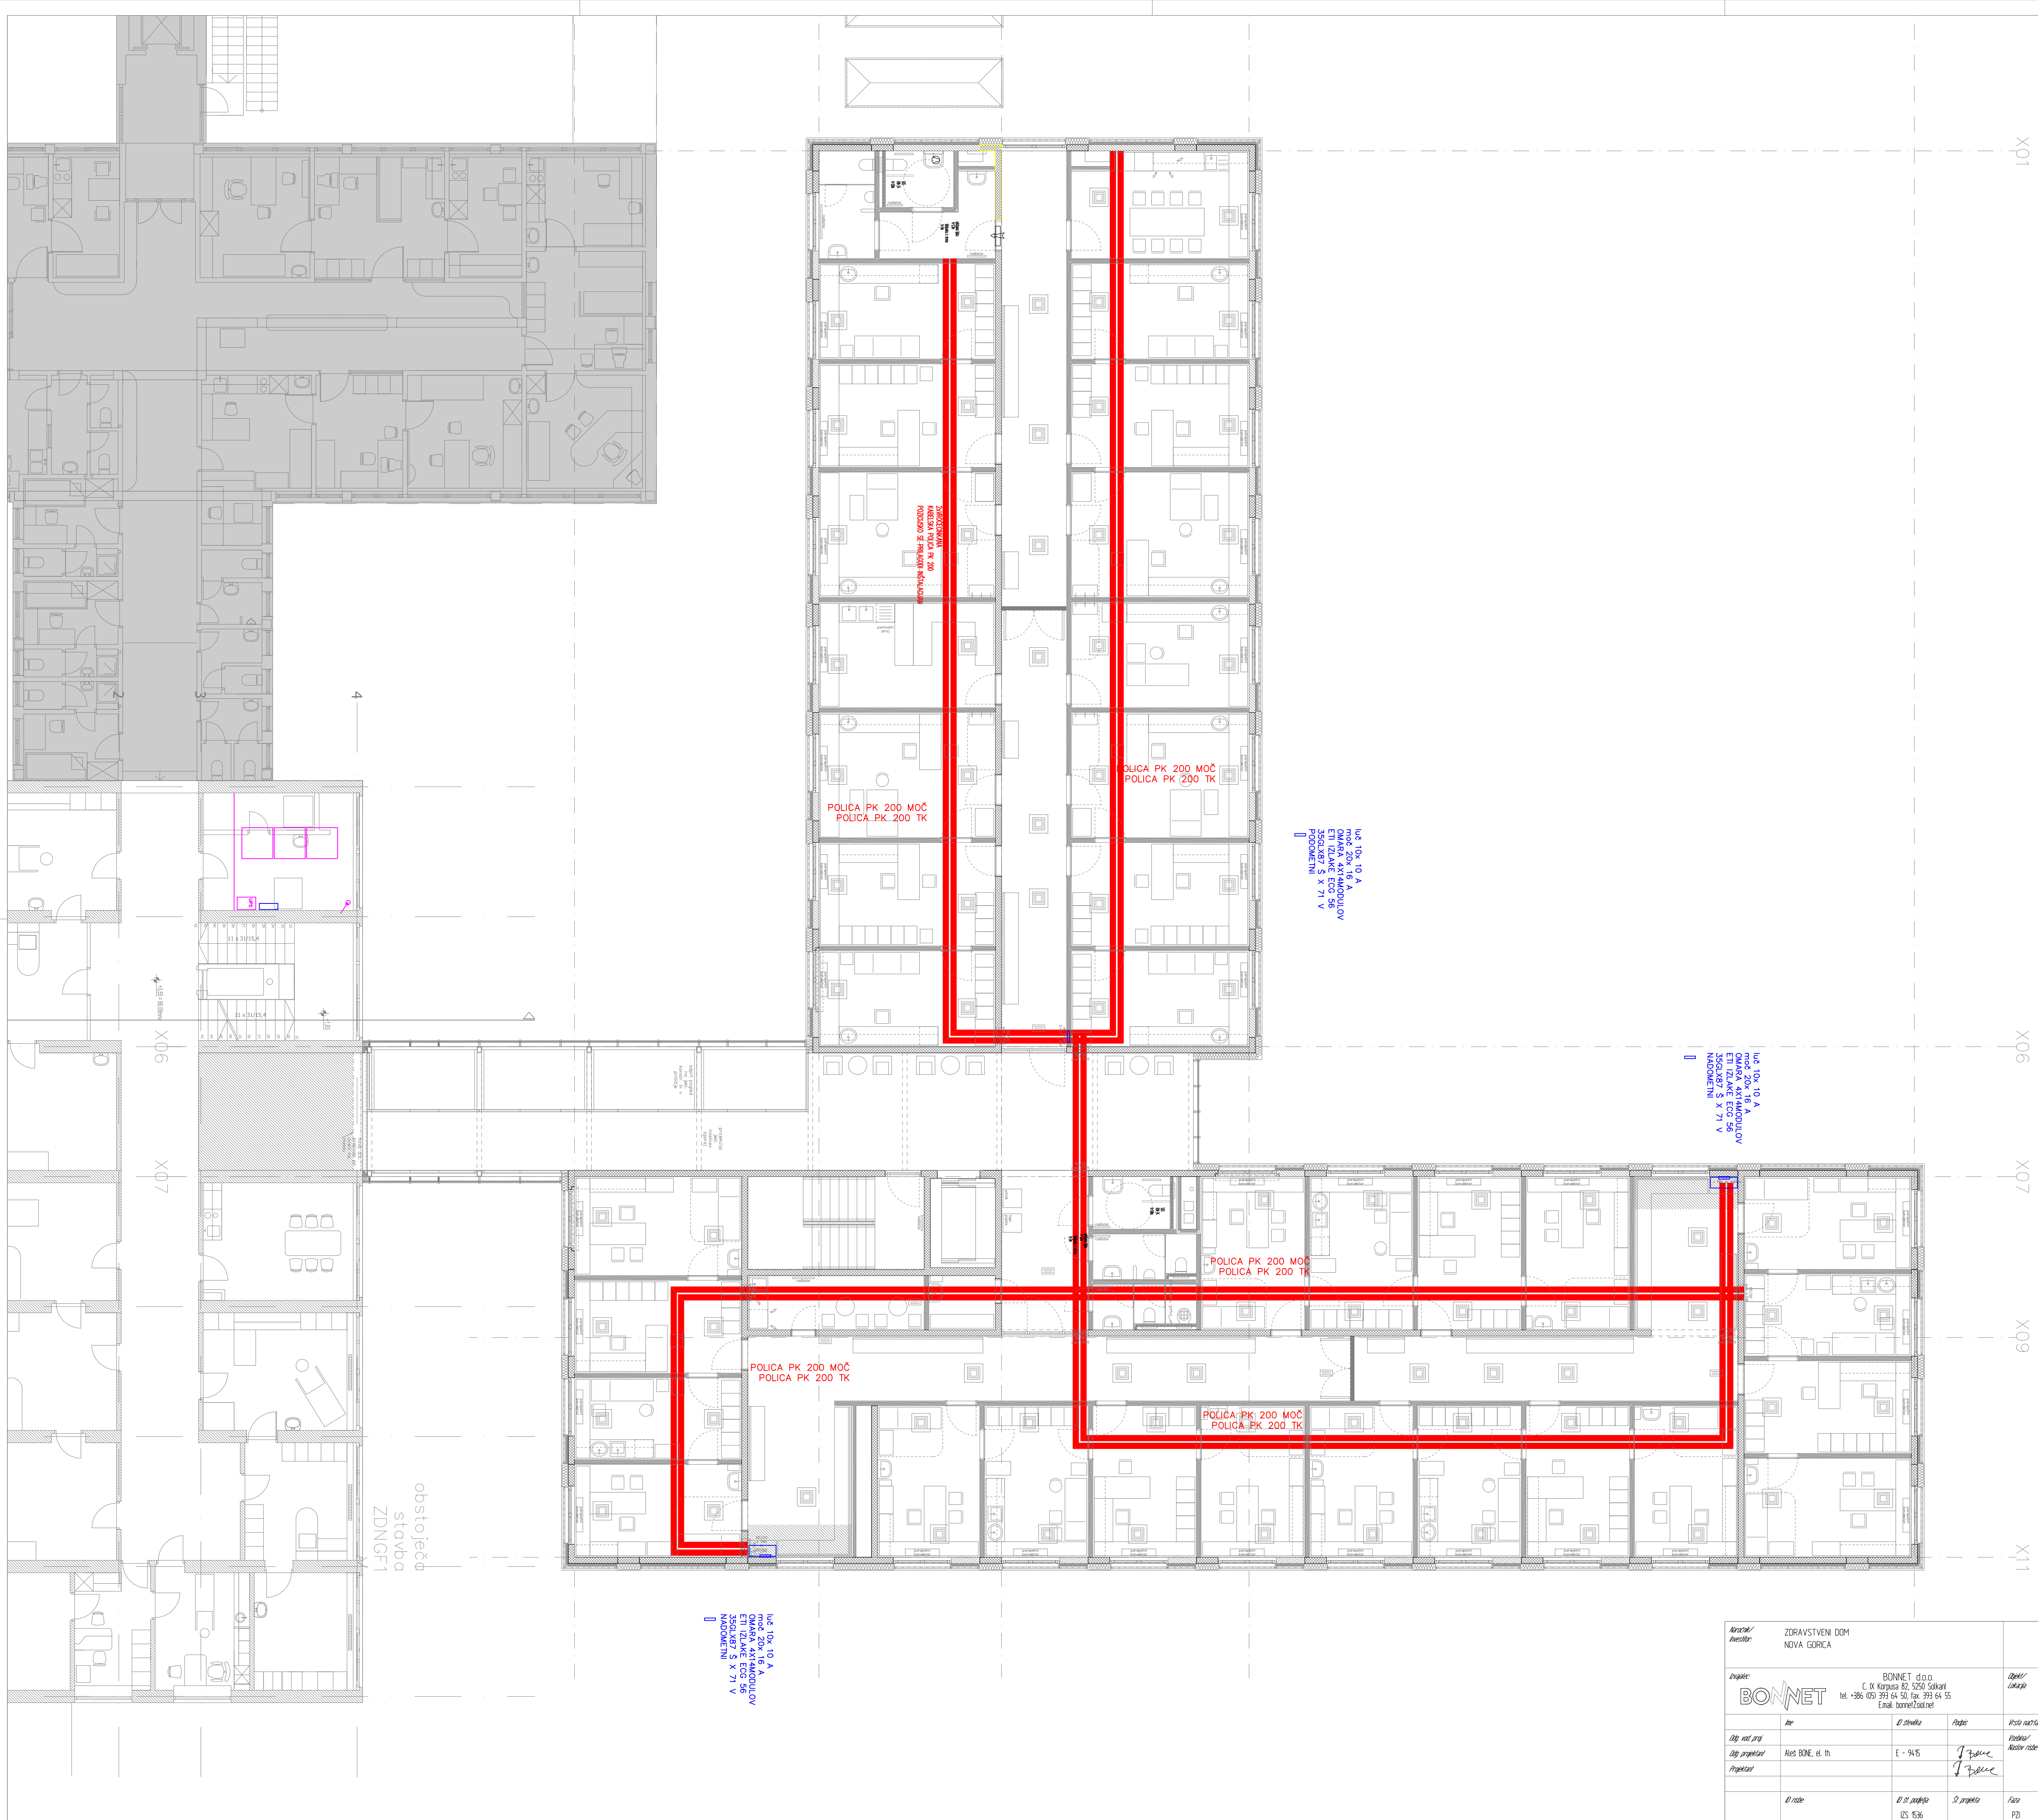

POSREDOVANJE  
 POLICA PK 200 MOČ  
 POLICA PK 200 TK

POLICA PK 200 MOČ  
 POLICA PK 200 TK

POLICA PK 200 MOČ  
 POLICA PK 200 TK

POLICA PK 200 MOČ  
 POLICA PK 200 TK

POLICA PK 200 MOČ  
 POLICA PK 200 TK

POLICA PK 200 MOČ  
 POLICA PK 200 TK

obstoječa  
 stavba  
 ZDNCFT

loc 10x 10 A  
 moč 20x 16 A  
 OMAKA KAPADOKULOV  
 350x387 S X 71 V  
 PLOVOMENI

loc 10x 10 A  
 moč 20x 16 A  
 OMAKA KAPADOKULOV  
 350x387 S X 71 V  
 PLOVOMENI

loc 10x 10 A  
 moč 20x 16 A  
 OMAKA KAPADOKULOV  
 350x387 S X 71 V  
 PLOVOMENI

Arhitekt/ Projektant	ZDRAVSTVEN DOM NOVA GORICA	Objekt/ Izvedba	ZDRAVSTVEN DOM NOVA GORICA
Projekcija	BONNET d.o.o. E. D. Korpeca 62, 5200 Solkan tel: +386 102 293 64 50, fax: 293 64 55 Email: bonnet@bonnet.net	Objekt/ Izvedba	ZDRAVSTVEN DOM NOVA GORICA
Ime	D. Strelja	Podpis	Električne instalacije
Obj. nosil. št.	Nis BONE, el. in	E - 945	Podpis/ Arhitekt
Obj. predmet			Električne instalacije 1. NADSTROPJE KABELSKE TRASE
Država	Dr. št. projekta	Dr. predpis	Faza
SI	025 1536	SI 99010	PD
		Merilo	Datum
		1:100	APR 21
		Stran/Število	10





Lic. 10x, 10. A  
 moč 20x 16 A  
 OVAKA KATANOULOV  
 350x167 S X 71 V  
 POMOČNI

Lic. 10x, 10. A  
 OVAKA KATANOULOV  
 ETI IZLAGE ECG 58  
 350x167 S X 71 V  
 POMOČNI

Lic. 10x, 10. A  
 moč 20x 16 A  
 OVAKA KATANOULOV  
 350x167 S X 71 V  
 POMOČNI

obstoječa  
 stavba  
 ZDNCFT1

Arhitekt/ Projektant	ZDRAVSTVEN DOM NOVA GORICA	Objekt/ Izvedba	ZDRAVSTVEN DOM NOVA GORICA				
Projekat	BONNET d.o.o. E. D. Korpeca 82, 5250 Škofljica tel. +386 102 291 64 50, fax. 291 64 55 Email: bonnet@bonnet.net	Objekt/ Izvedba	ZDRAVSTVEN DOM NOVA GORICA				
Ime	D. Štefko	Projekt	Električne instalacije				
Obj. nosil. št.	Has BONE, el. in.	E - 945	Projektant	Električne instalacije			
Obj. predmet			Projektant	1. NADSTROPJE MOČ, POZAR IN TK			
Država	Dr. št. projekta	S. projekta	Faza	Merilo	Datum	Številka	Stran/Max
	025 1536		PI	1:100	APR 21		11













Naziv/Autor: ZDRAVSTVEN DOM NOVA GORICA		Datum/Šifra: ZDRAVSTVEN DOM NOVA GORICA	
Projekat: <b>BONNET</b> BONNET d.o.o. E. D. Korpeca 52, 5250 Solkan Tel: +386 102 293 84 50, fax: 293 84 55 Email: bonnet@bonnet.net		Vrsta nacrta: Električne instalacije	
Ime: D. Štefko		Podpis: <i>[Signature]</i>	
Obj. nosil. št.: Nos. BONE. el. in.		Vrsta/Redni redni št.: Električne instalacije 2. NADSTROPJE MOČ, POŽAR IN TK	
D. št. nacrta: 025 1536		D. št. projekta: S. projekta: Faza: PD	
Mera: 1:100		Datum: APR 21	
Spremembe: 1x		Stran/Število: 1x	














Krajina/ Projekt:		ZDRAVSTVEN DOM NOVA GORICA					
Projekat:		BONNET d.o.o. E. Orl Korpeca 52, 5200 Solkan tel: +386 102 393 64 50, fax: 393 64 55 Email: bonnet@bonnet.net		Krajina/ Projekt:			
BONNET				ZDRAVSTVEN DOM NOVA GORICA			
Ime:		D. Stokic		Faza:		Vrsta objekta:	
Naziv objekta:		E - 945		Projektant:		ELEKTRICNE INSTALACIJE	
Projektant:		Miro BONI, et. in.		Projektant:		ELEKTRICNE INSTALACIJE 3. NADSTROPJE RAZSVETLJAVNA	
D. rade:		D. št. projekta:		Faza:		Mesto:	
		025 1536		PD		1: 100	
				Datum:		Sprejeto:	
				APR 21		17	








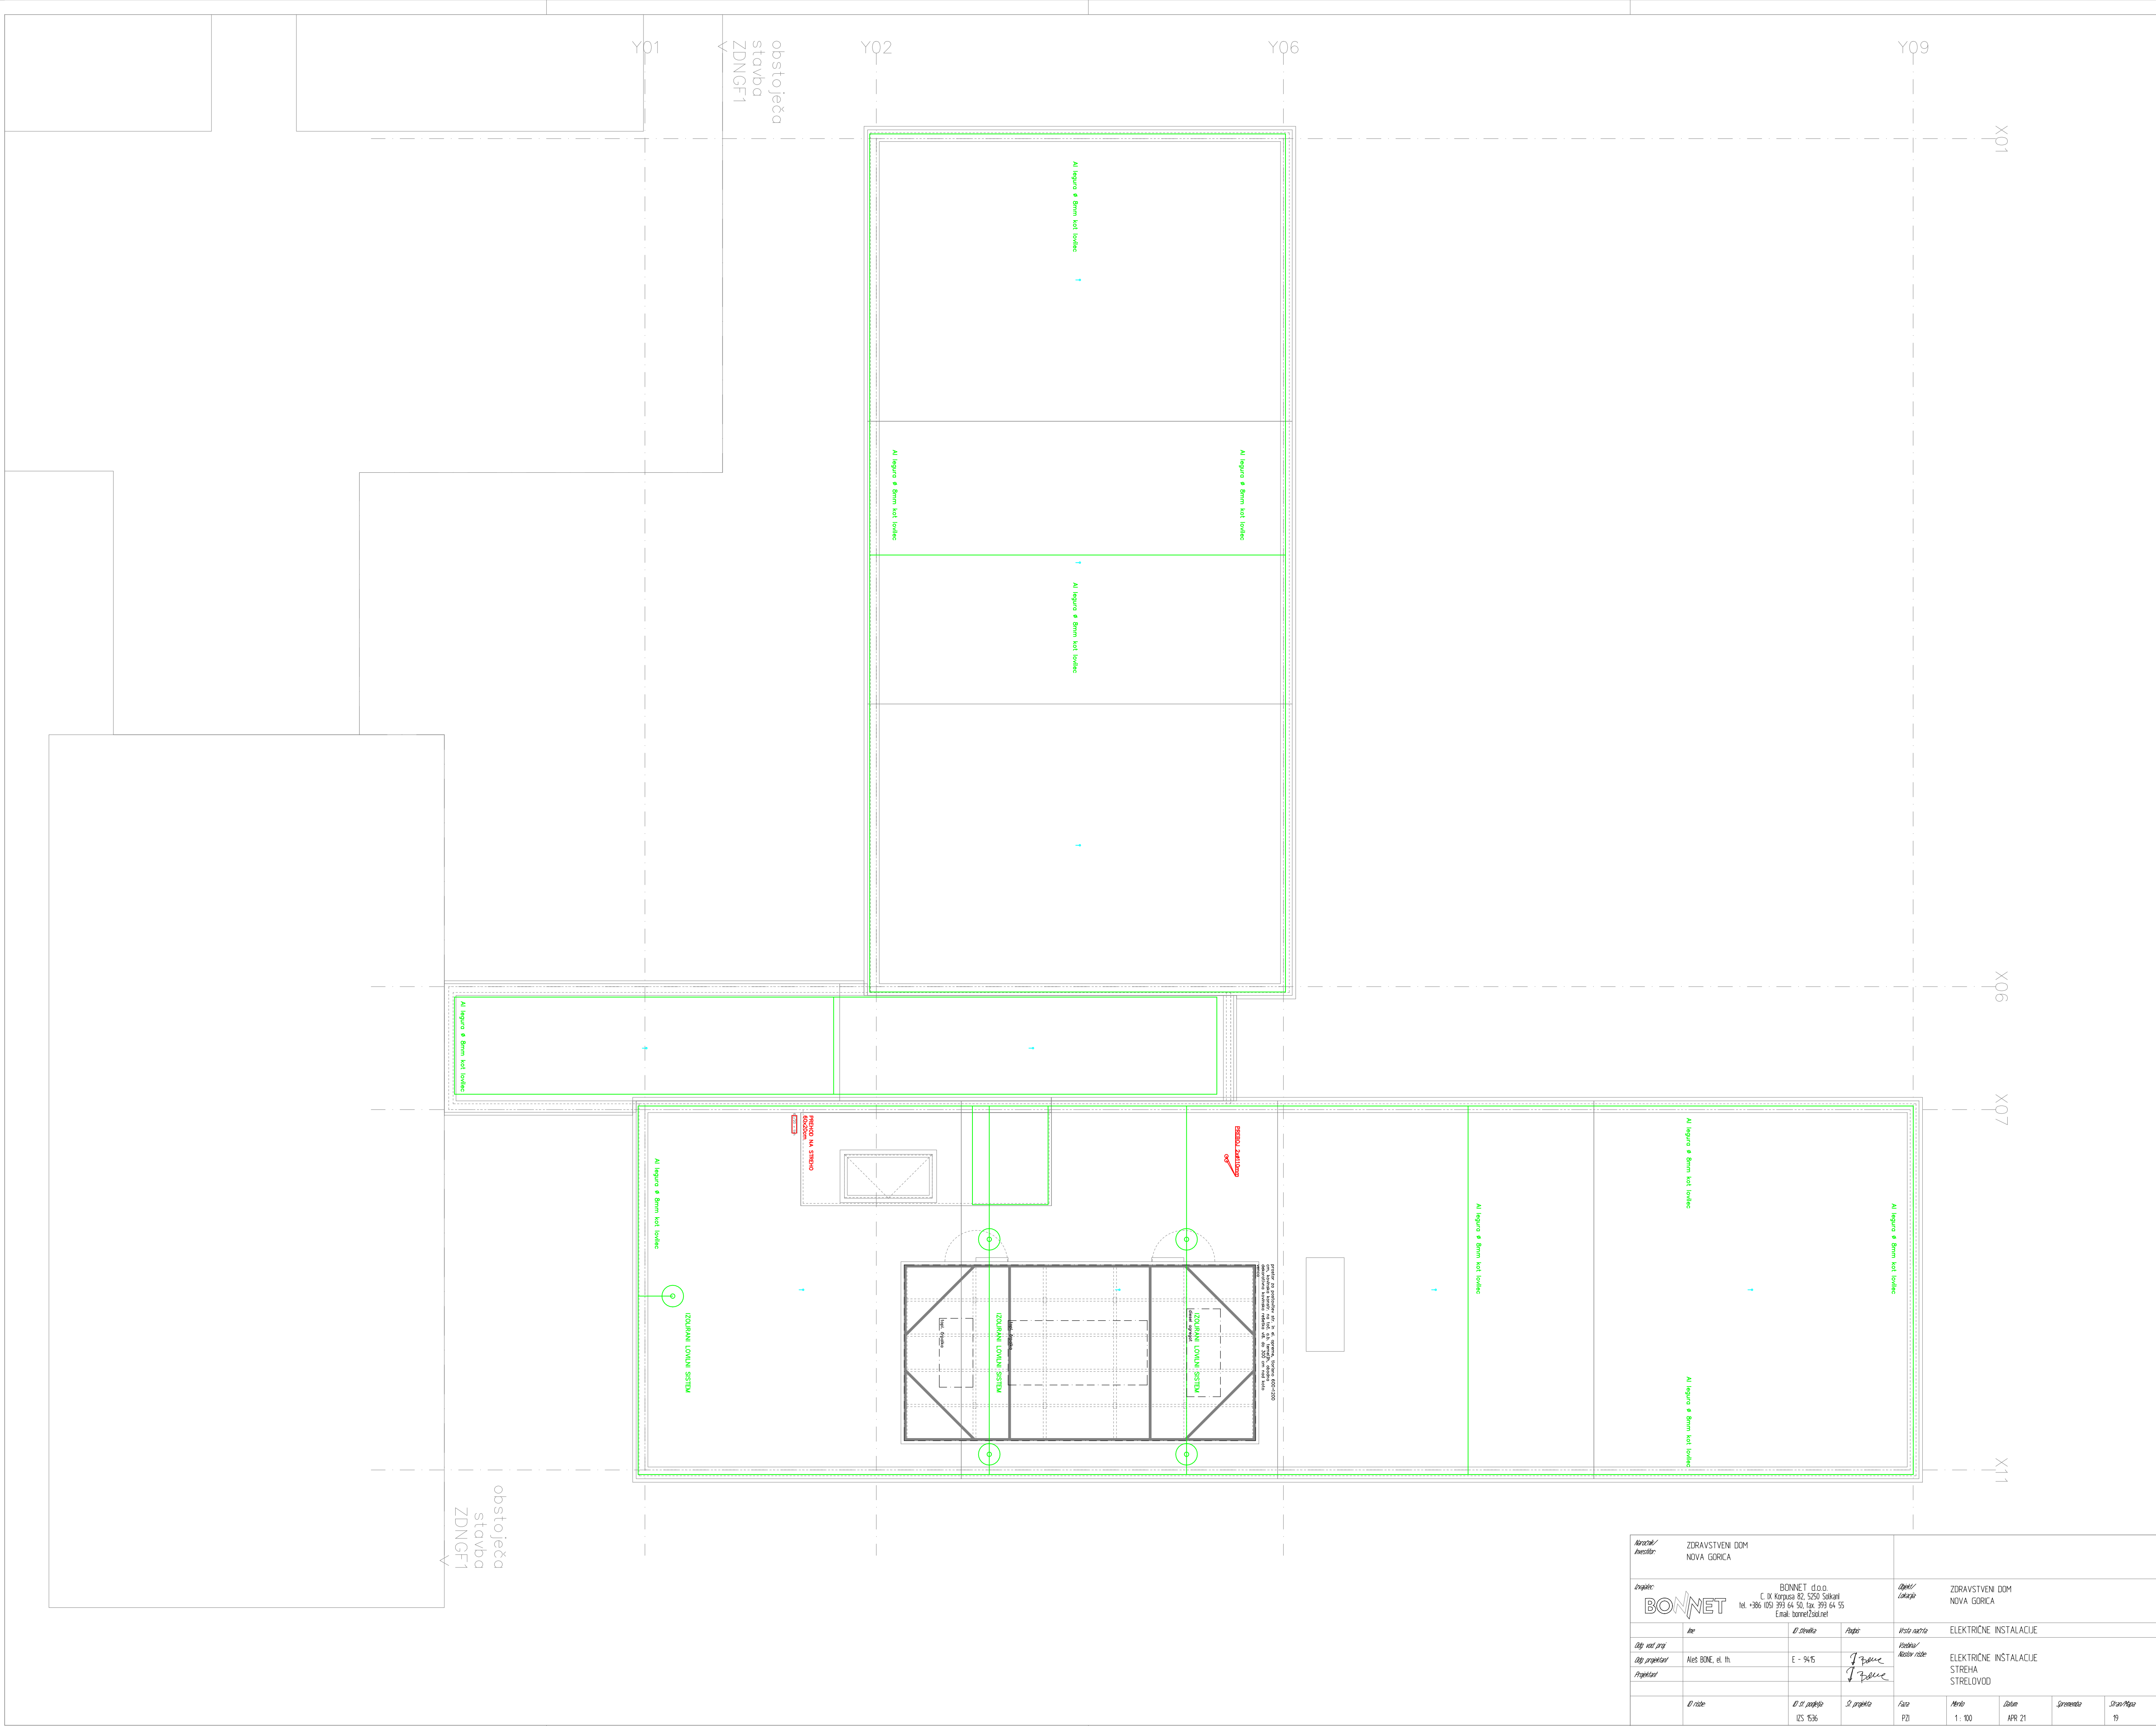

Naziv/Avtor: ZDRAVSTVEN DOM NOVA GORICA		Datum: ZDRAVSTVEN DOM NOVA GORICA	
Projekat: BONNET d.o.o. E. D. Korpeca 52, 5200 Solkan tel: +386 402 293 84 50, fax: 293 84 55 Email: bonnet@bonnet.si		Izpolnil:	
Avtor:	D. Števelc	Projekt:	Novo načrtje: ELEKTRICNE INSTALACIJE
Obj. nosil. št.:	NIS-BONE-01-1h	Izpolnil:	Avtor:
Projektant:	E - 945	Projektant:	ELEKTRICNE INSTALACIJE STREHA STRELOVOD
D. rabe:	D. št. projekta: 025-1536	D. projekta:	Faza: PD Merk: 1:100 Datum: APR 21 Sprejeto: 19



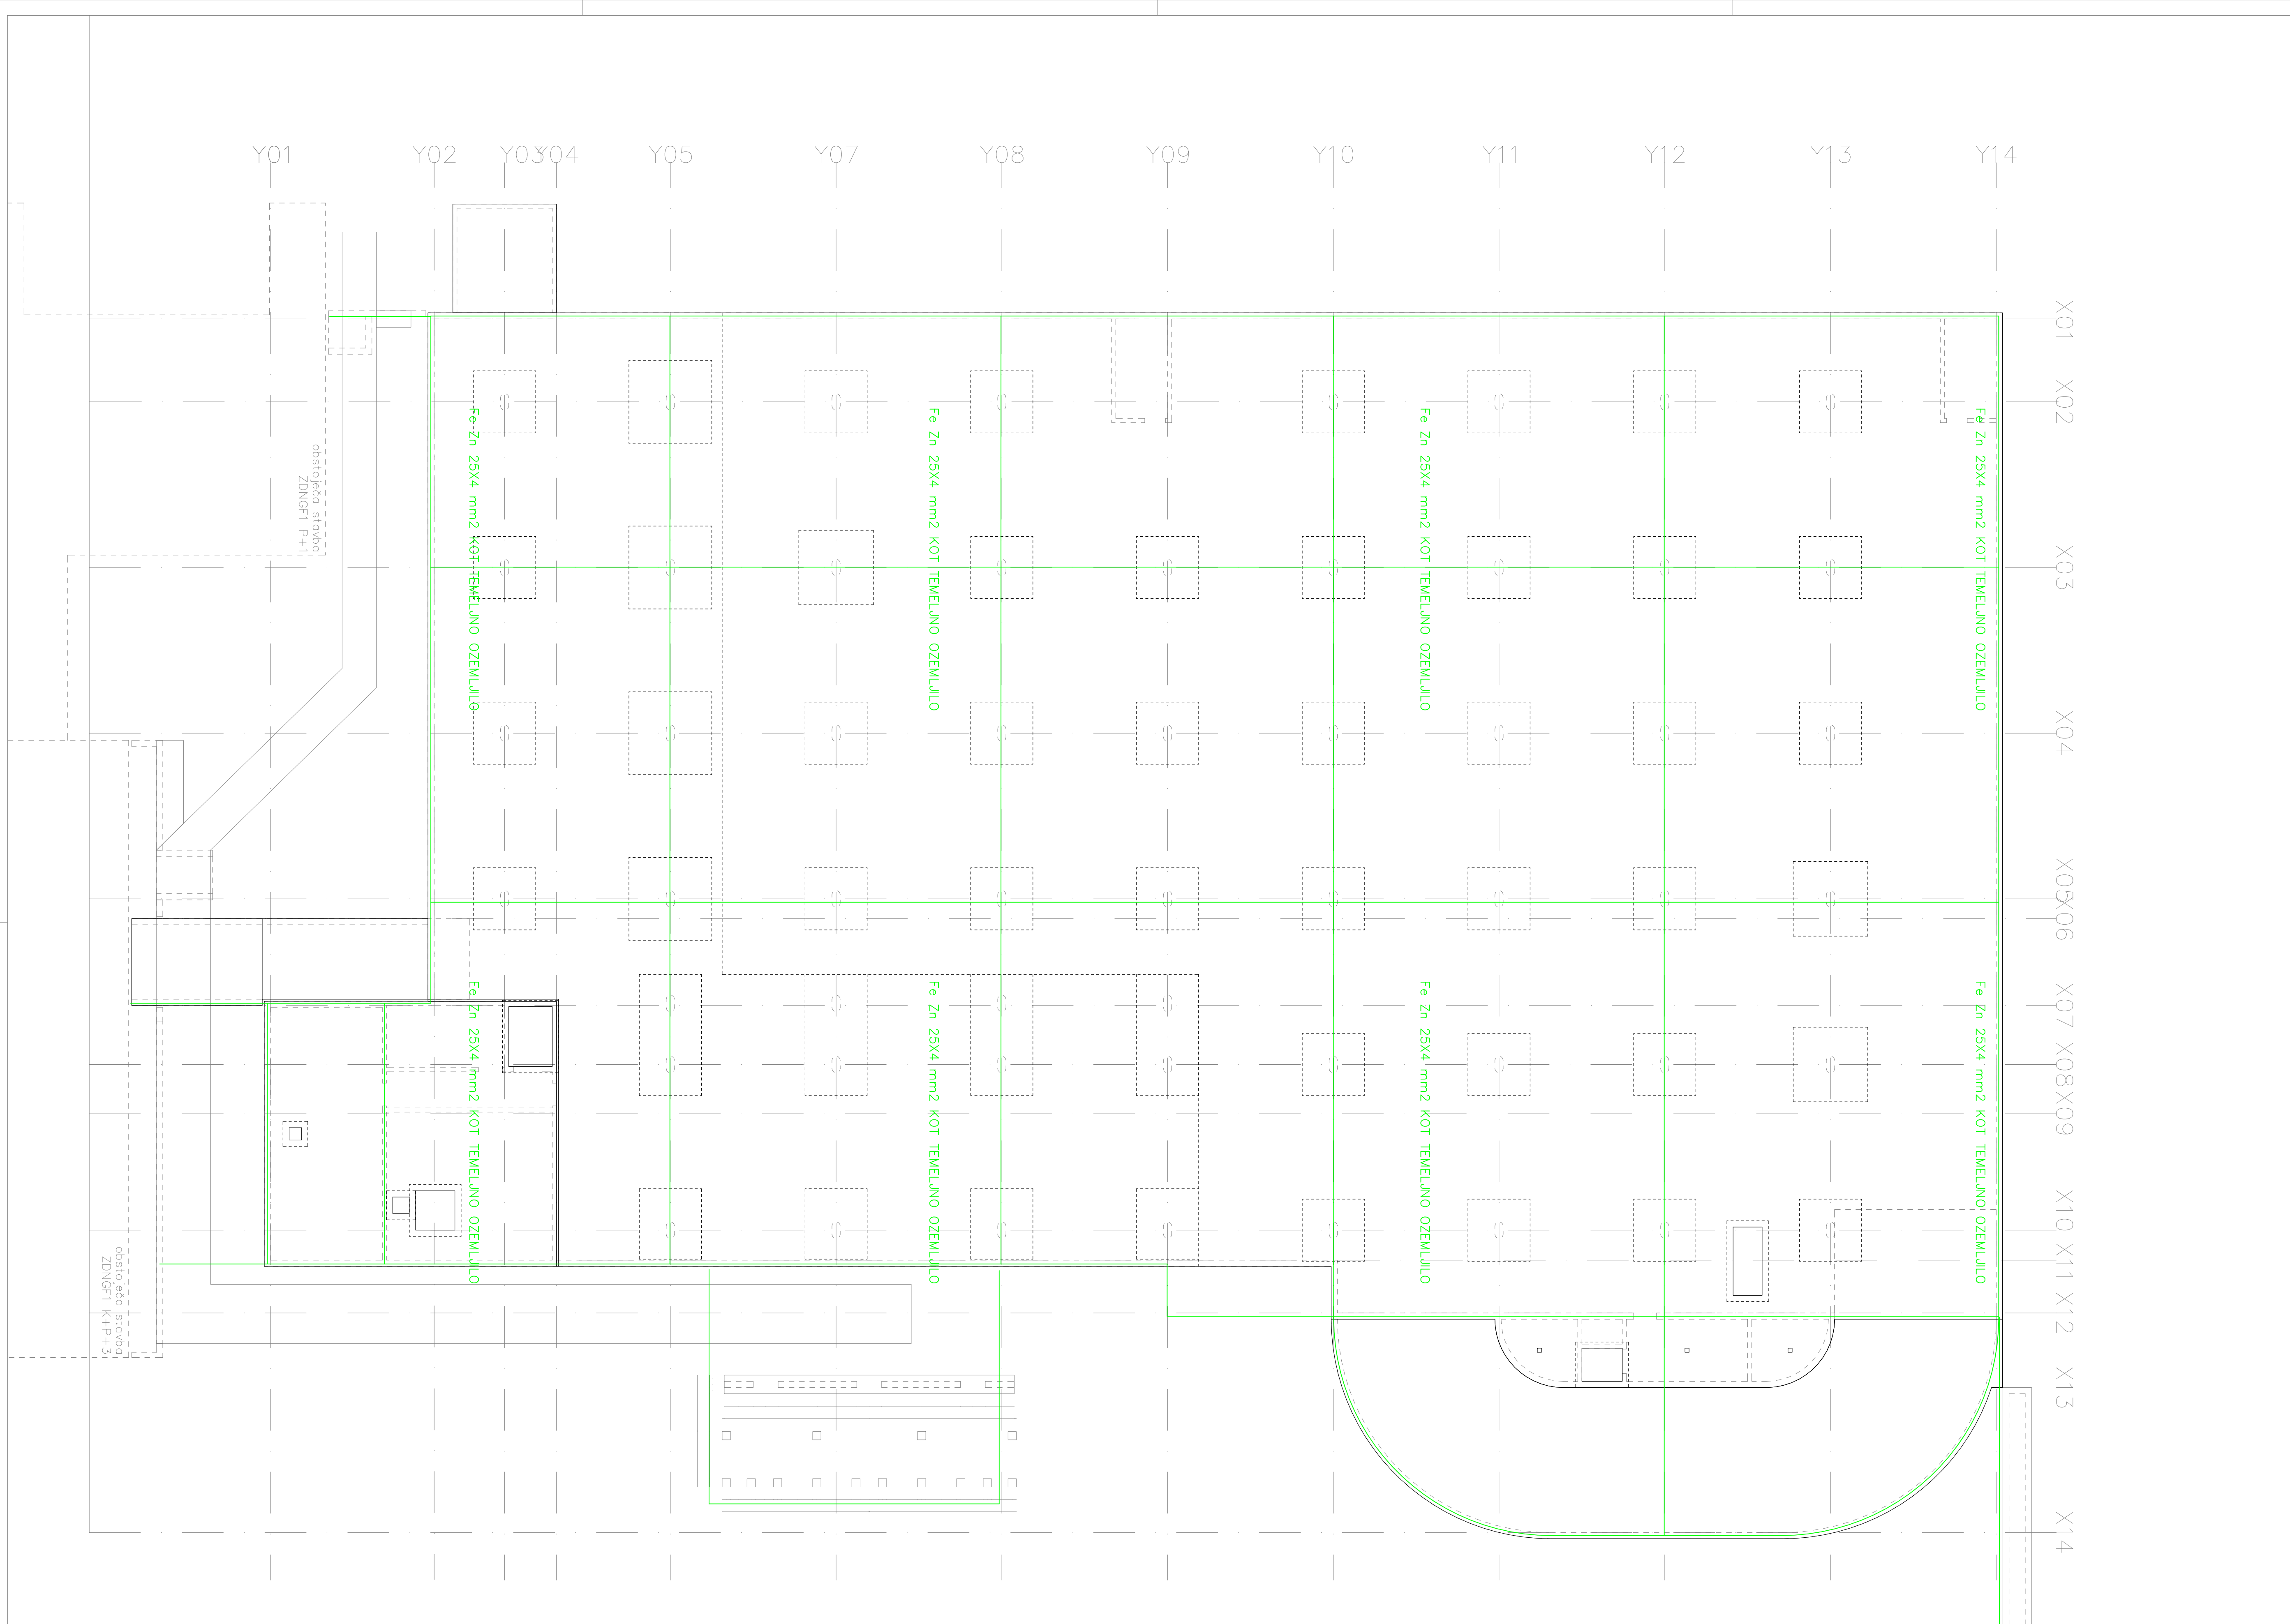

Arhitekt/ Projektant ZDRAVSTVEN DOM NOVA GORICA		Izvajalec/ Izvedba ZDRAVSTVEN DOM NOVA GORICA	
Projekat/ Objekt BOMNET Nos BOM, el. in		Opis/ Opis objekta BOMNET d.o.o. E. O. Korpeca 52, 5250 Solkan Tel: +386 102 393 94 50, fax: 393 94 55 Email: bonnet@bonnet.net	
Vrsta objekta E - 945	Datum 2024	Vrsta naloge Električne instalacije	Datum APR 21
Datum 02. 05. 2024	Skala 1:100	Stran 20	Datum APR 21