


PROFIL-1: OS_0
 MERILO 1:1000/100

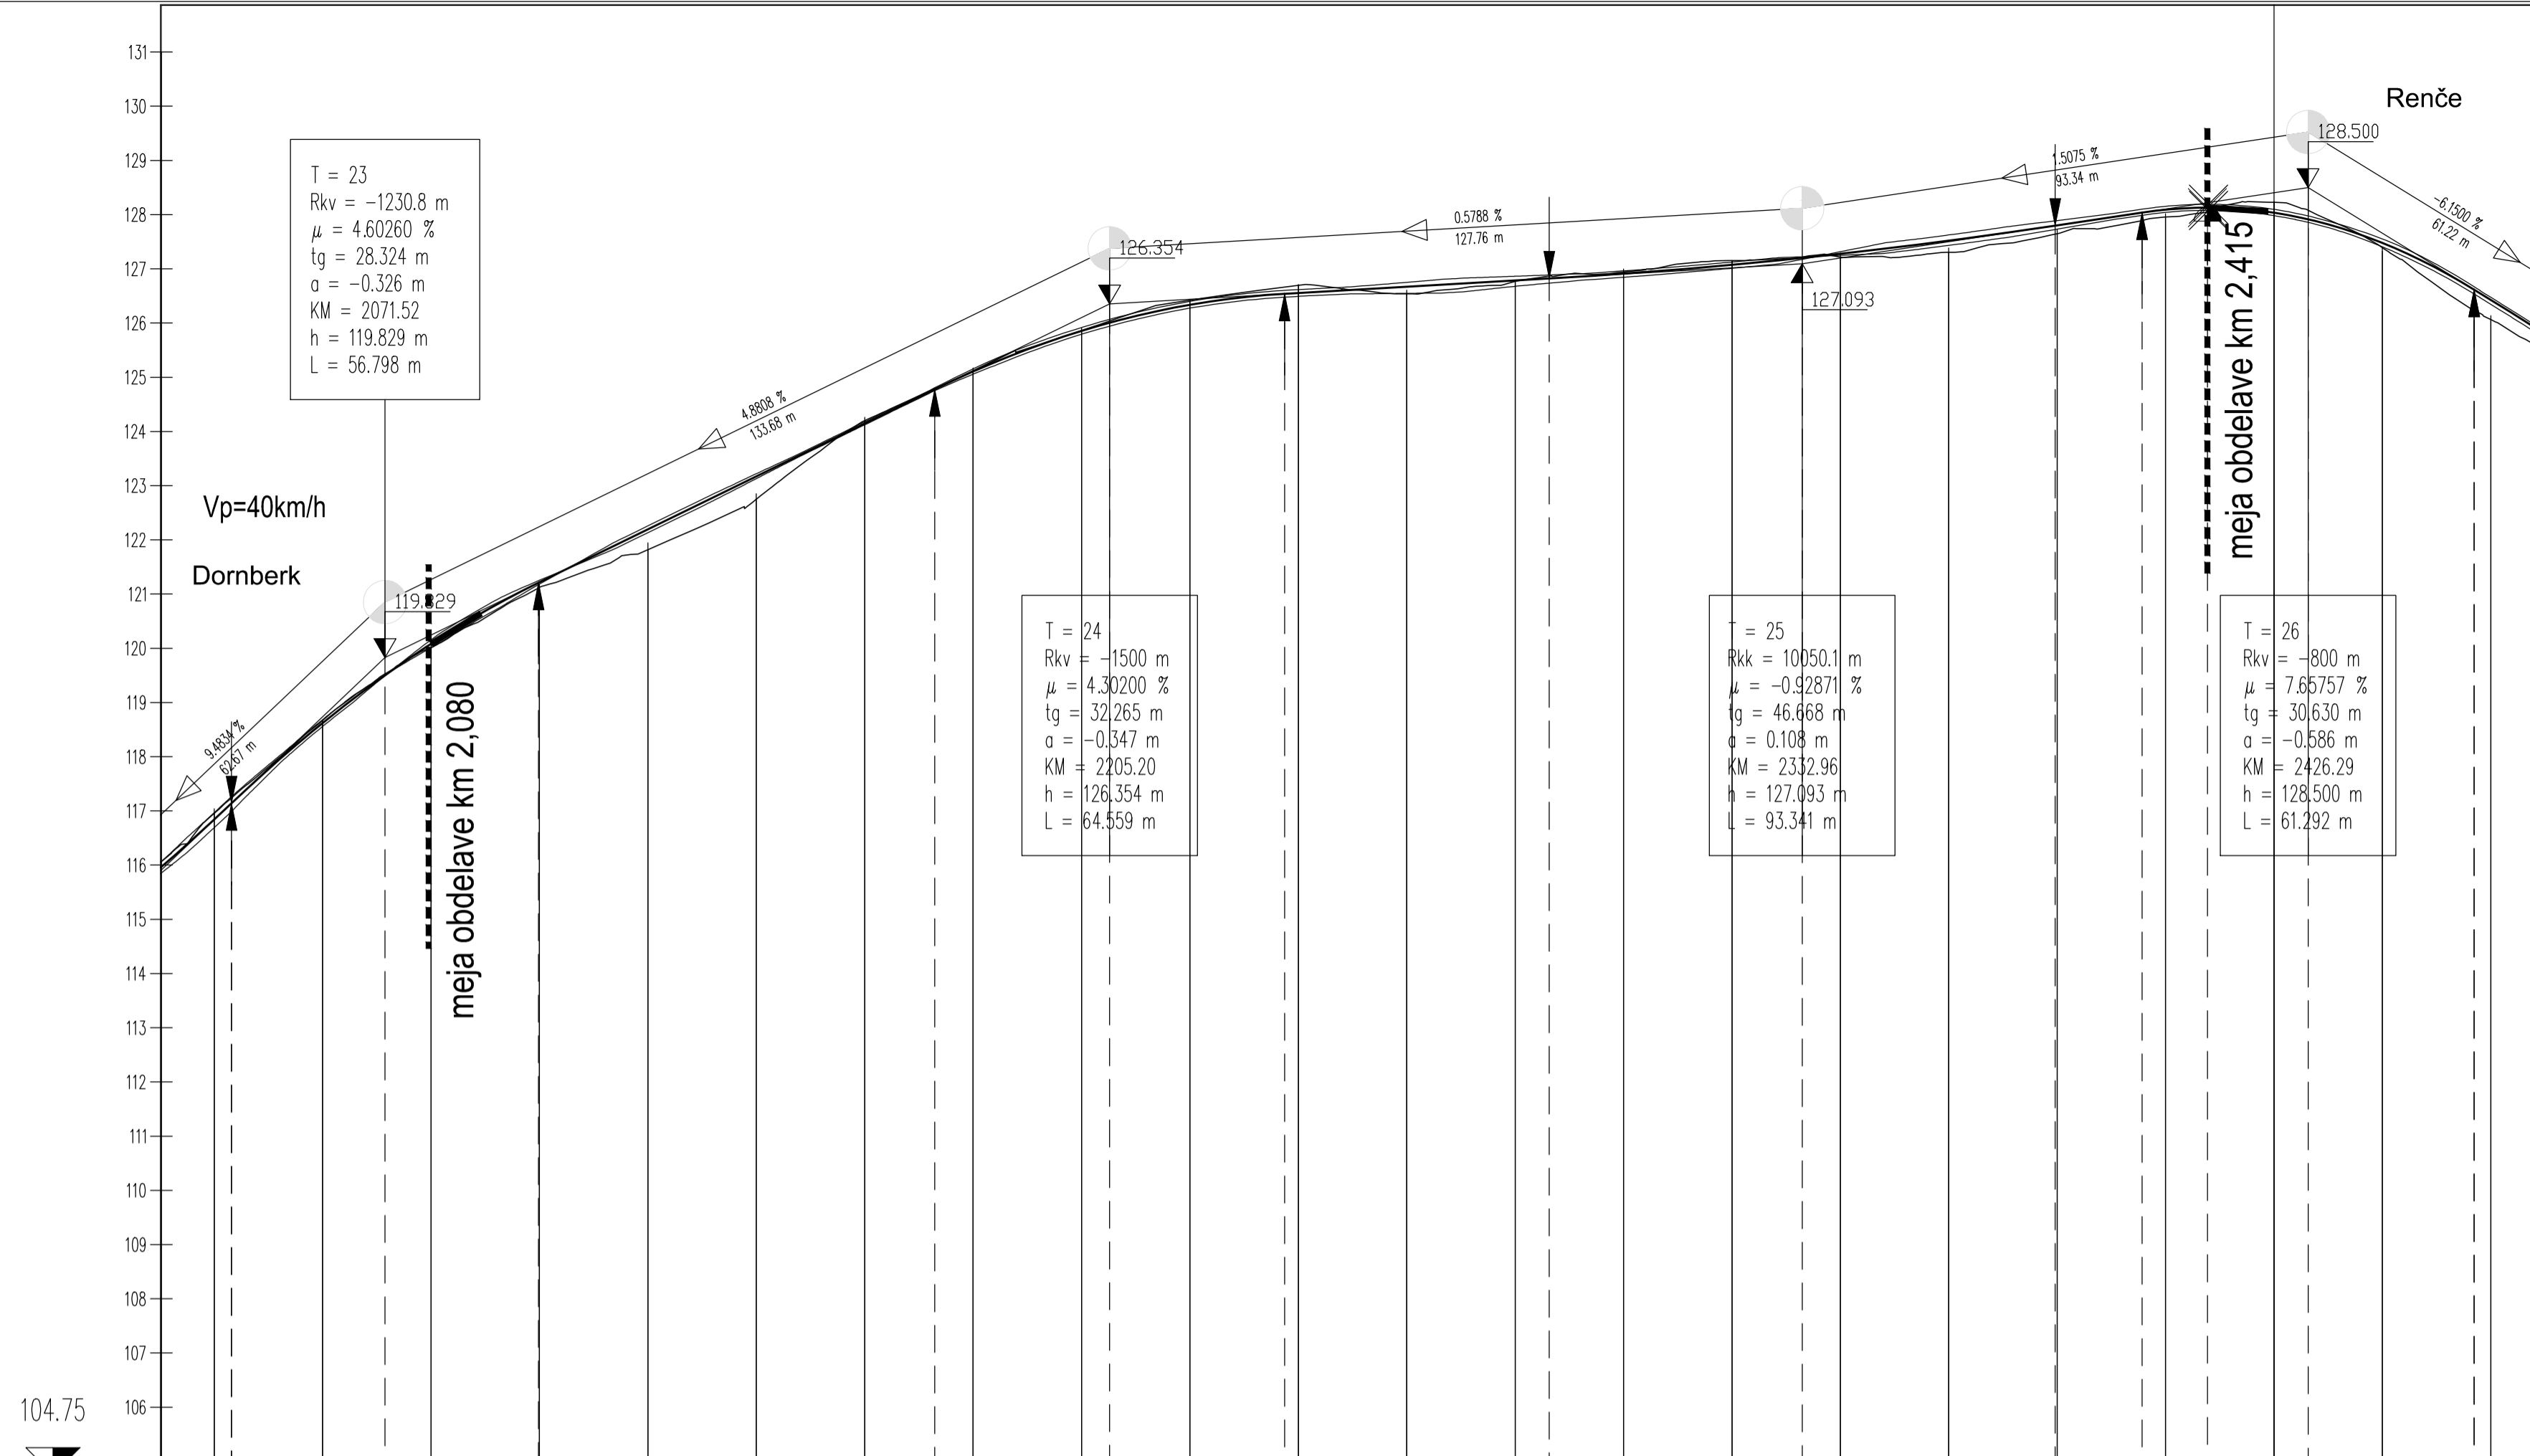

UREDITEV LOKALNE CESTE LC 284321 DORNBERK-RENČE

NAČRT VOZIŠČA OD KM 2,070 DO KM 2,420
 VZDOLŽNI PREREZ CESTE

merilo: 1:1000/100

Nivelski
 7112_31.PRI.SITUACIJA.20_14_ODS.6.dwg

© Corus inženirji d.o.o. družba za inženiring, projektiranje in tehnično svetovanje / Zaprta 19 si-5270 gjoščina / www.corusinzenirji.si / info@corusinzenirji.si

OZNAKE PROFILOV	0+00 P103	20+00 P104	40+00 P105	60+00 P106	80+00 P107	100+00 P108	120+00 P109	140+00 P110	160+00 P111	180+00 P112	200+00 P113	220+00 P114	240+00 P115	260+00 P116	280+00 P117	300+00 P118	320+00 P119	340+00 P120	360+00 P121	380+00 P122	400+00 P123	420+00 P124																						
STACIONAŽE	40.00	60.00	80.00	100.00	120.00	140.00	160.00	180.00	200.00	220.00	240.00	260.00	280.00	300.00	320.00	340.00	360.00	380.00	400.00	420.00	440.00	460.00																						
KOTE TERENA	116.955	118.672	120.012	121.123	121.820	122.750	124.201	125.110	125.863	126.422	126.686	126.539	126.771	126.941	127.152	127.217	127.306	127.649	127.959	128.226	127.392	126.063																						
KOTE NIVELETE	116.843	118.622	120.083	121.219	122.195	123.172	124.148	125.107	125.856	126.338	126.555	126.671	126.787	126.912	127.075	127.278	127.520	127.803	128.092	128.035	127.478	126.427																						
PREME IN KRIVINE	
PREČNI NAGIBI	
ŠIRINE CESTE	Levi rob	2.50	2.51	2.50	2.50	2.50	2.50	2.50	2.50	2.50	2.50	2.50	2.50	2.50	2.50	2.50	2.50	2.50	2.50	2.50	2.50	2.50	Desni rob	2.50	2.50	2.50	2.50	2.50	2.50	2.50	2.50	2.50	2.50	2.50	2.50	2.50	2.50	2.50	2.50	2.50	2.50	2.50	2.50	2.50
KOTE LEVEGA ROBA	116.691	118.559	120.157	121.255	122.133	123.130	124.123	125.058	125.793	126.275	126.493	126.548	126.679	126.844	127.011	127.316	127.625	127.891	128.155	128.098	127.552	126.476																						
KOTE DESNEGA ROBA	116.968	118.685	120.009	121.183	122.258	123.221	124.178	125.156	125.918	126.400	126.617	126.751	126.864	126.962	127.125	127.249	127.432	127.732	128.042	127.983	127.406	126.347																						

Št. spremembe	datum spremembe	opis spremembe	podpis
odg. vodja projekta:	MATEJ BREŠAN, univ.dipl.inž.grad.		IZS G-2403
odg. projektant:	ANDRAŽ CEKET, univ.dipl.inž.grad.		IZS G-2435
izdelal:	MIHAEL MLAKAR, dipl.inž.grad.		
investitor / naročnik:	MESTNA OBČINA NOVA GORICA, Trg Edvarda Kardelja 1, 5000 Nova Gorica		
vrsta projekta:	PZI		
vrsta načrta:	3.1.2 Načrt vozišča		
naziv objekta:	UREDITEV LOKALNE CESTE LC 284321 Dornberk-Renče		
vsebinska risba:	NAČRT VOZIŠČA od km 2,070 do km 2,420 Vzdolžni prerez ceste		
datum:	št. projekta:	št. načrta:	merilo:
November 2014	71/12	71/12-312	1:1000/100

0.350 x 0.467 = 0.373 m2