


0 10 20 30 40 50 m

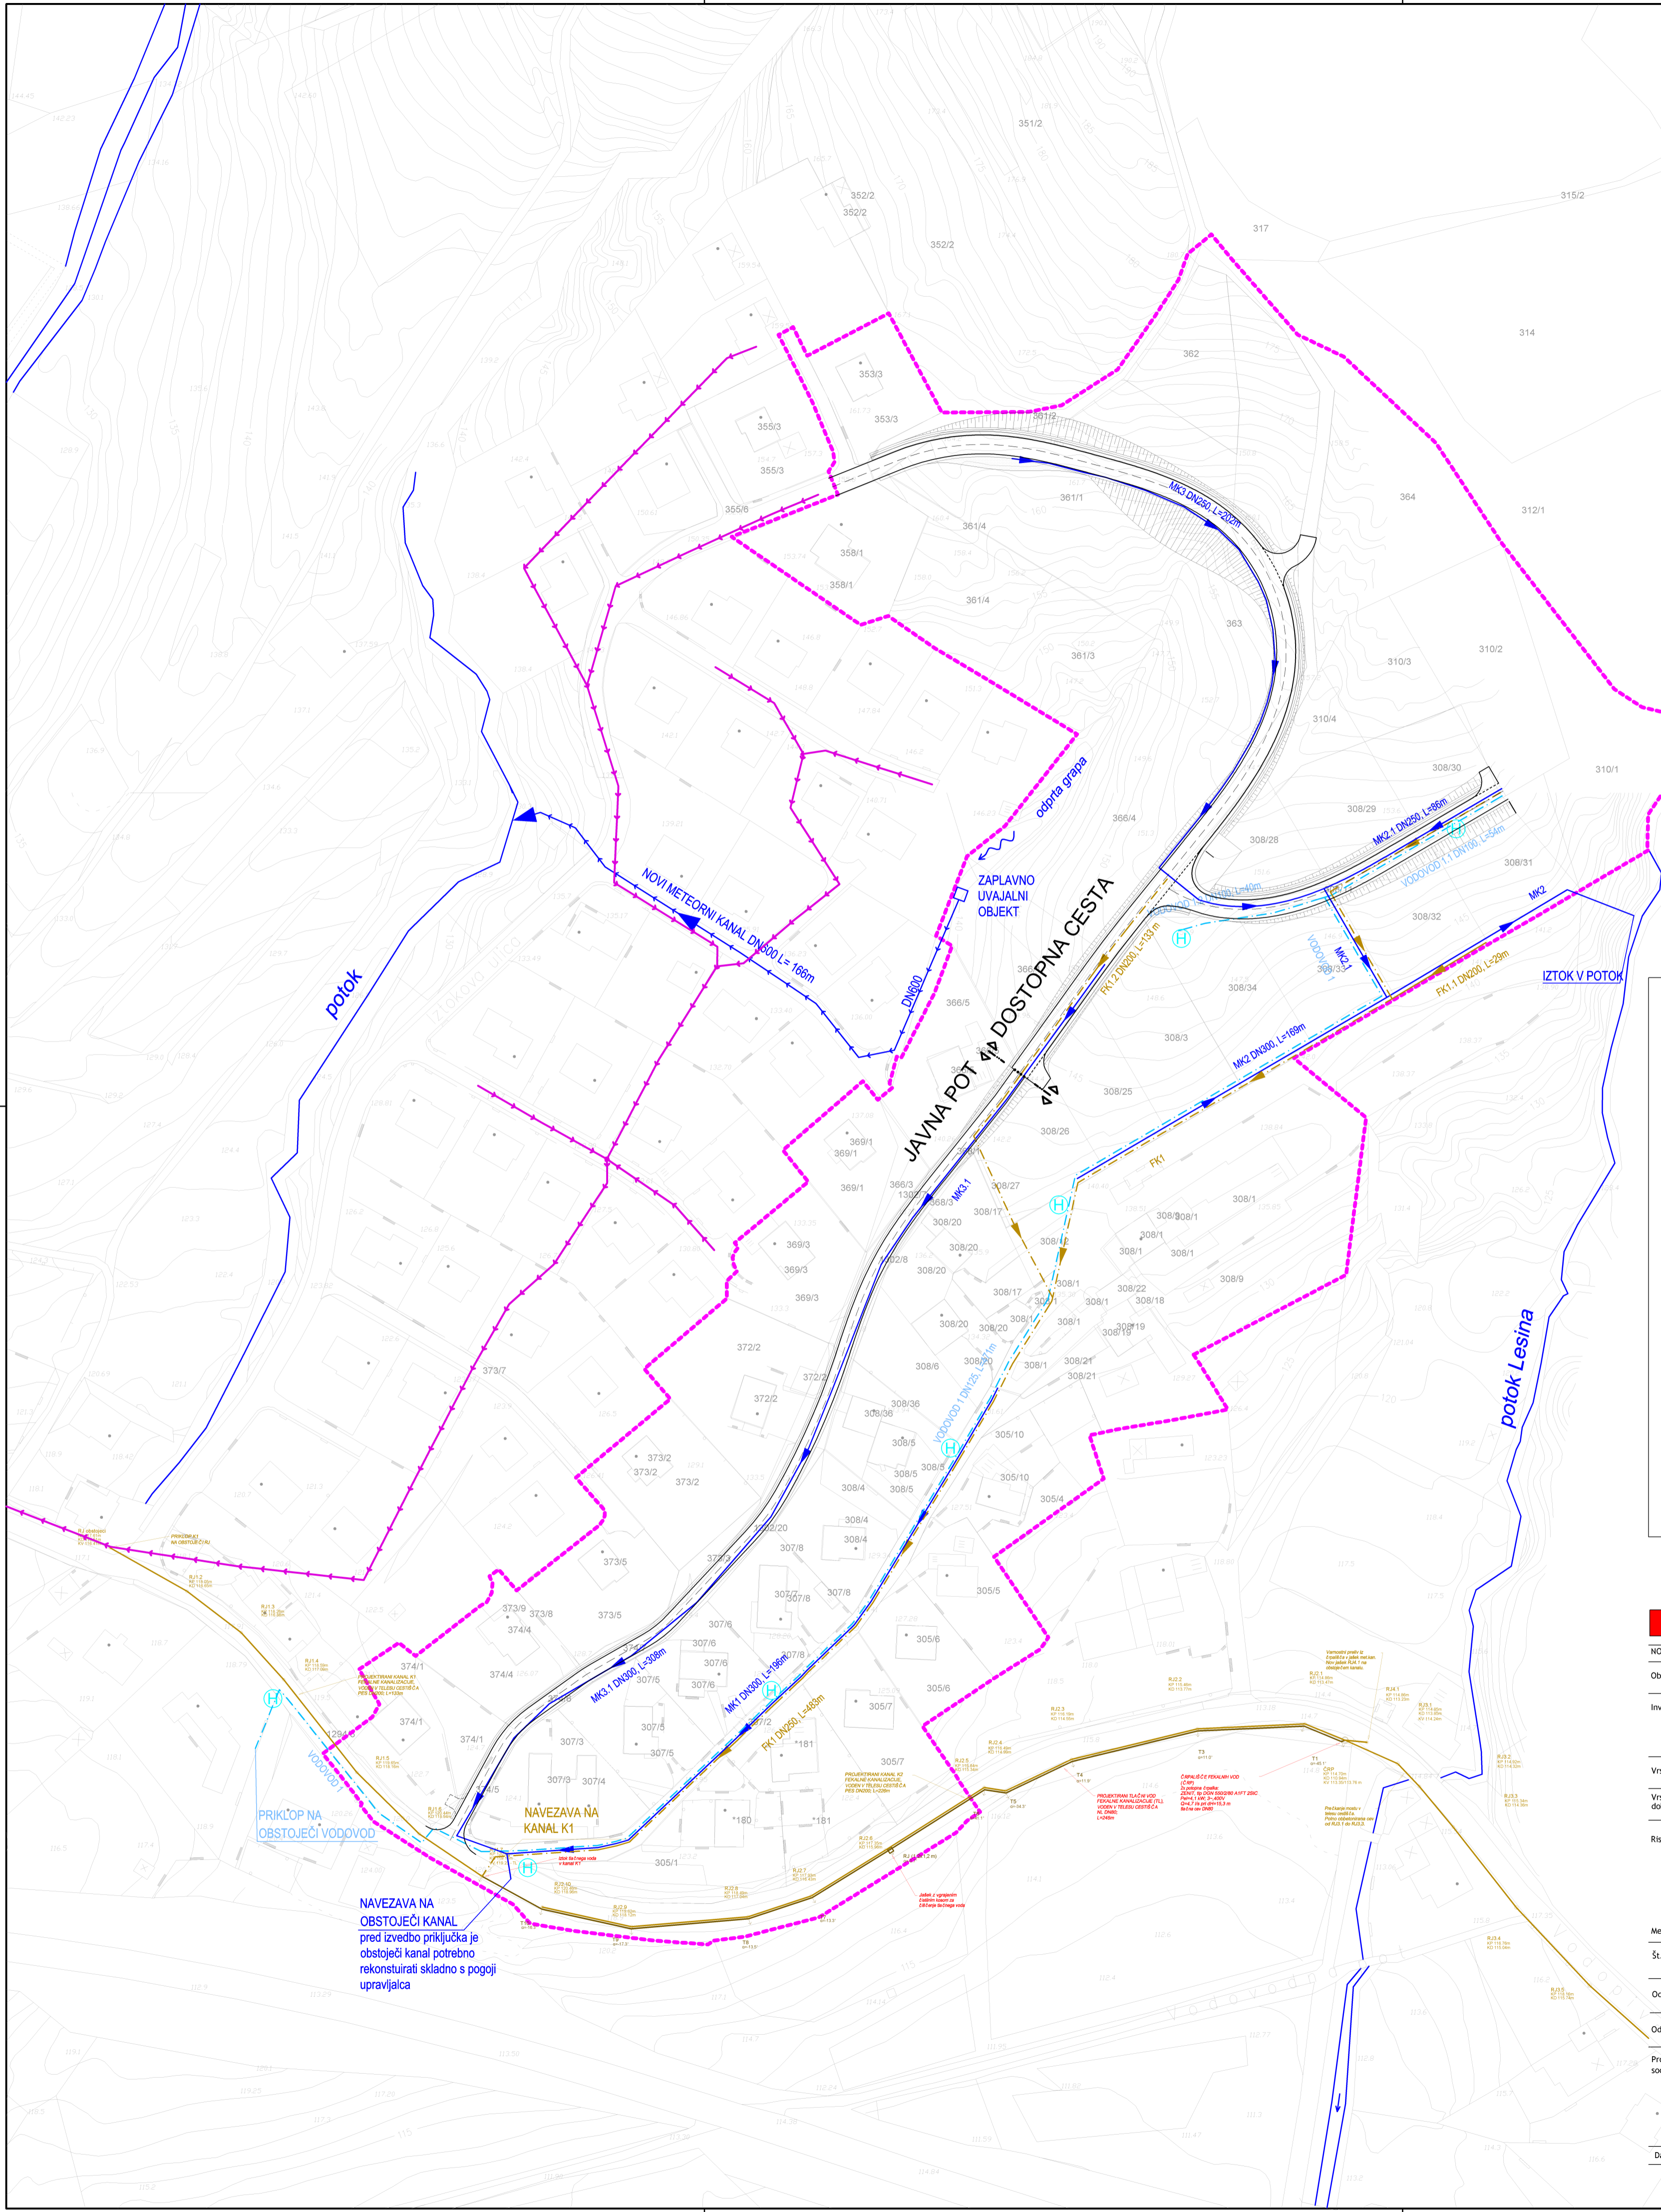

LEGENDA

- MEJA OBMÖČJA OBDELAVE
- PARCELNE MEJE
- PREDVIDEN VODOVOD
- PREDVIDENA METEORNA KANALIZACIJA
- PREDVIDENA FEKALNA KANALIZACIJA
- OBSTOJEČI MEŠANI KANAL
- PREDVIDENA METEORNA KANALIZACIJA*

*Izvedba meteorne kanalizacije ni pogoj za gradnjo ceste, kot jo predvideva -OPPN Kurja vas - dostopna cesta-.
Meteorna kanalizacija rešuje zateženo stanje odvodnje na območju obstoječe pozidave na iztokovi ulici (izven območja OPPN), izvedba meteorne kanalizacije JE pogoj za pričetek gradnje na parc. št. 361/3 in 361/4 k.o., Kromberk (glej: Hidrološke hidrovišinske študije Vodnogospodarska ureditev za OPPN -Kurja vas - dostopna cesta-, Hidroteh d.o.o., št.dok. E-701/13, april 2013)

PREDVIDENI VODI FEKALNE KANALIZACIJE
v projektu FEKALNA KANALIZACIJA, ČRPALIŠČE IN TLAČNI VODI FEKALIJ PO ULICI VINKA VODOPIVCA (klima 2000 d.o.o., november 2011)

- projektni gravitacijski kanal fekalne kanalizacije
- projektni tlačni vod fekalne kanalizacije

ARTI d.o.o.
NOVA GORICA, Prvomajjska 13 telefon /05/333 27 20

Objekt: **OPPN "KURJA VAS - dostopna cesta"**

Investitor: **MESTNA OBČINA NOVA GORICA
TRG E. KARDELJA 1, NOVA GORICA**

Vrsta načrta: **OPPN**

Vrsta dokumentacije: **DOPOLNJEN OSNUTEK**

Risba: **GJI
VODOVODI IN KANALIZACIJA**

Merilo: **1/1000**

Št. načrta: **09-12**

Odg. vodja proj.: **GORAN ARH udia
ZAPS 0267 A**

Odg. projektant.: **GORAN ARH udia
ZAPS 0267 A**

Projektanti sodelavci: **ALEKSANDRA TORBICA udia
KAJA MUHIČ udia**

Datum: **DECEMBER 2012**

NAVEZAVA NA OBSTOJEČI KANAL pred izvedbo priključka je obstoječi kanal potrebno rekonstruirati skladno s pogoji upravljalca

PRIKLÖP NA OBSTOJEČI VODOVOD