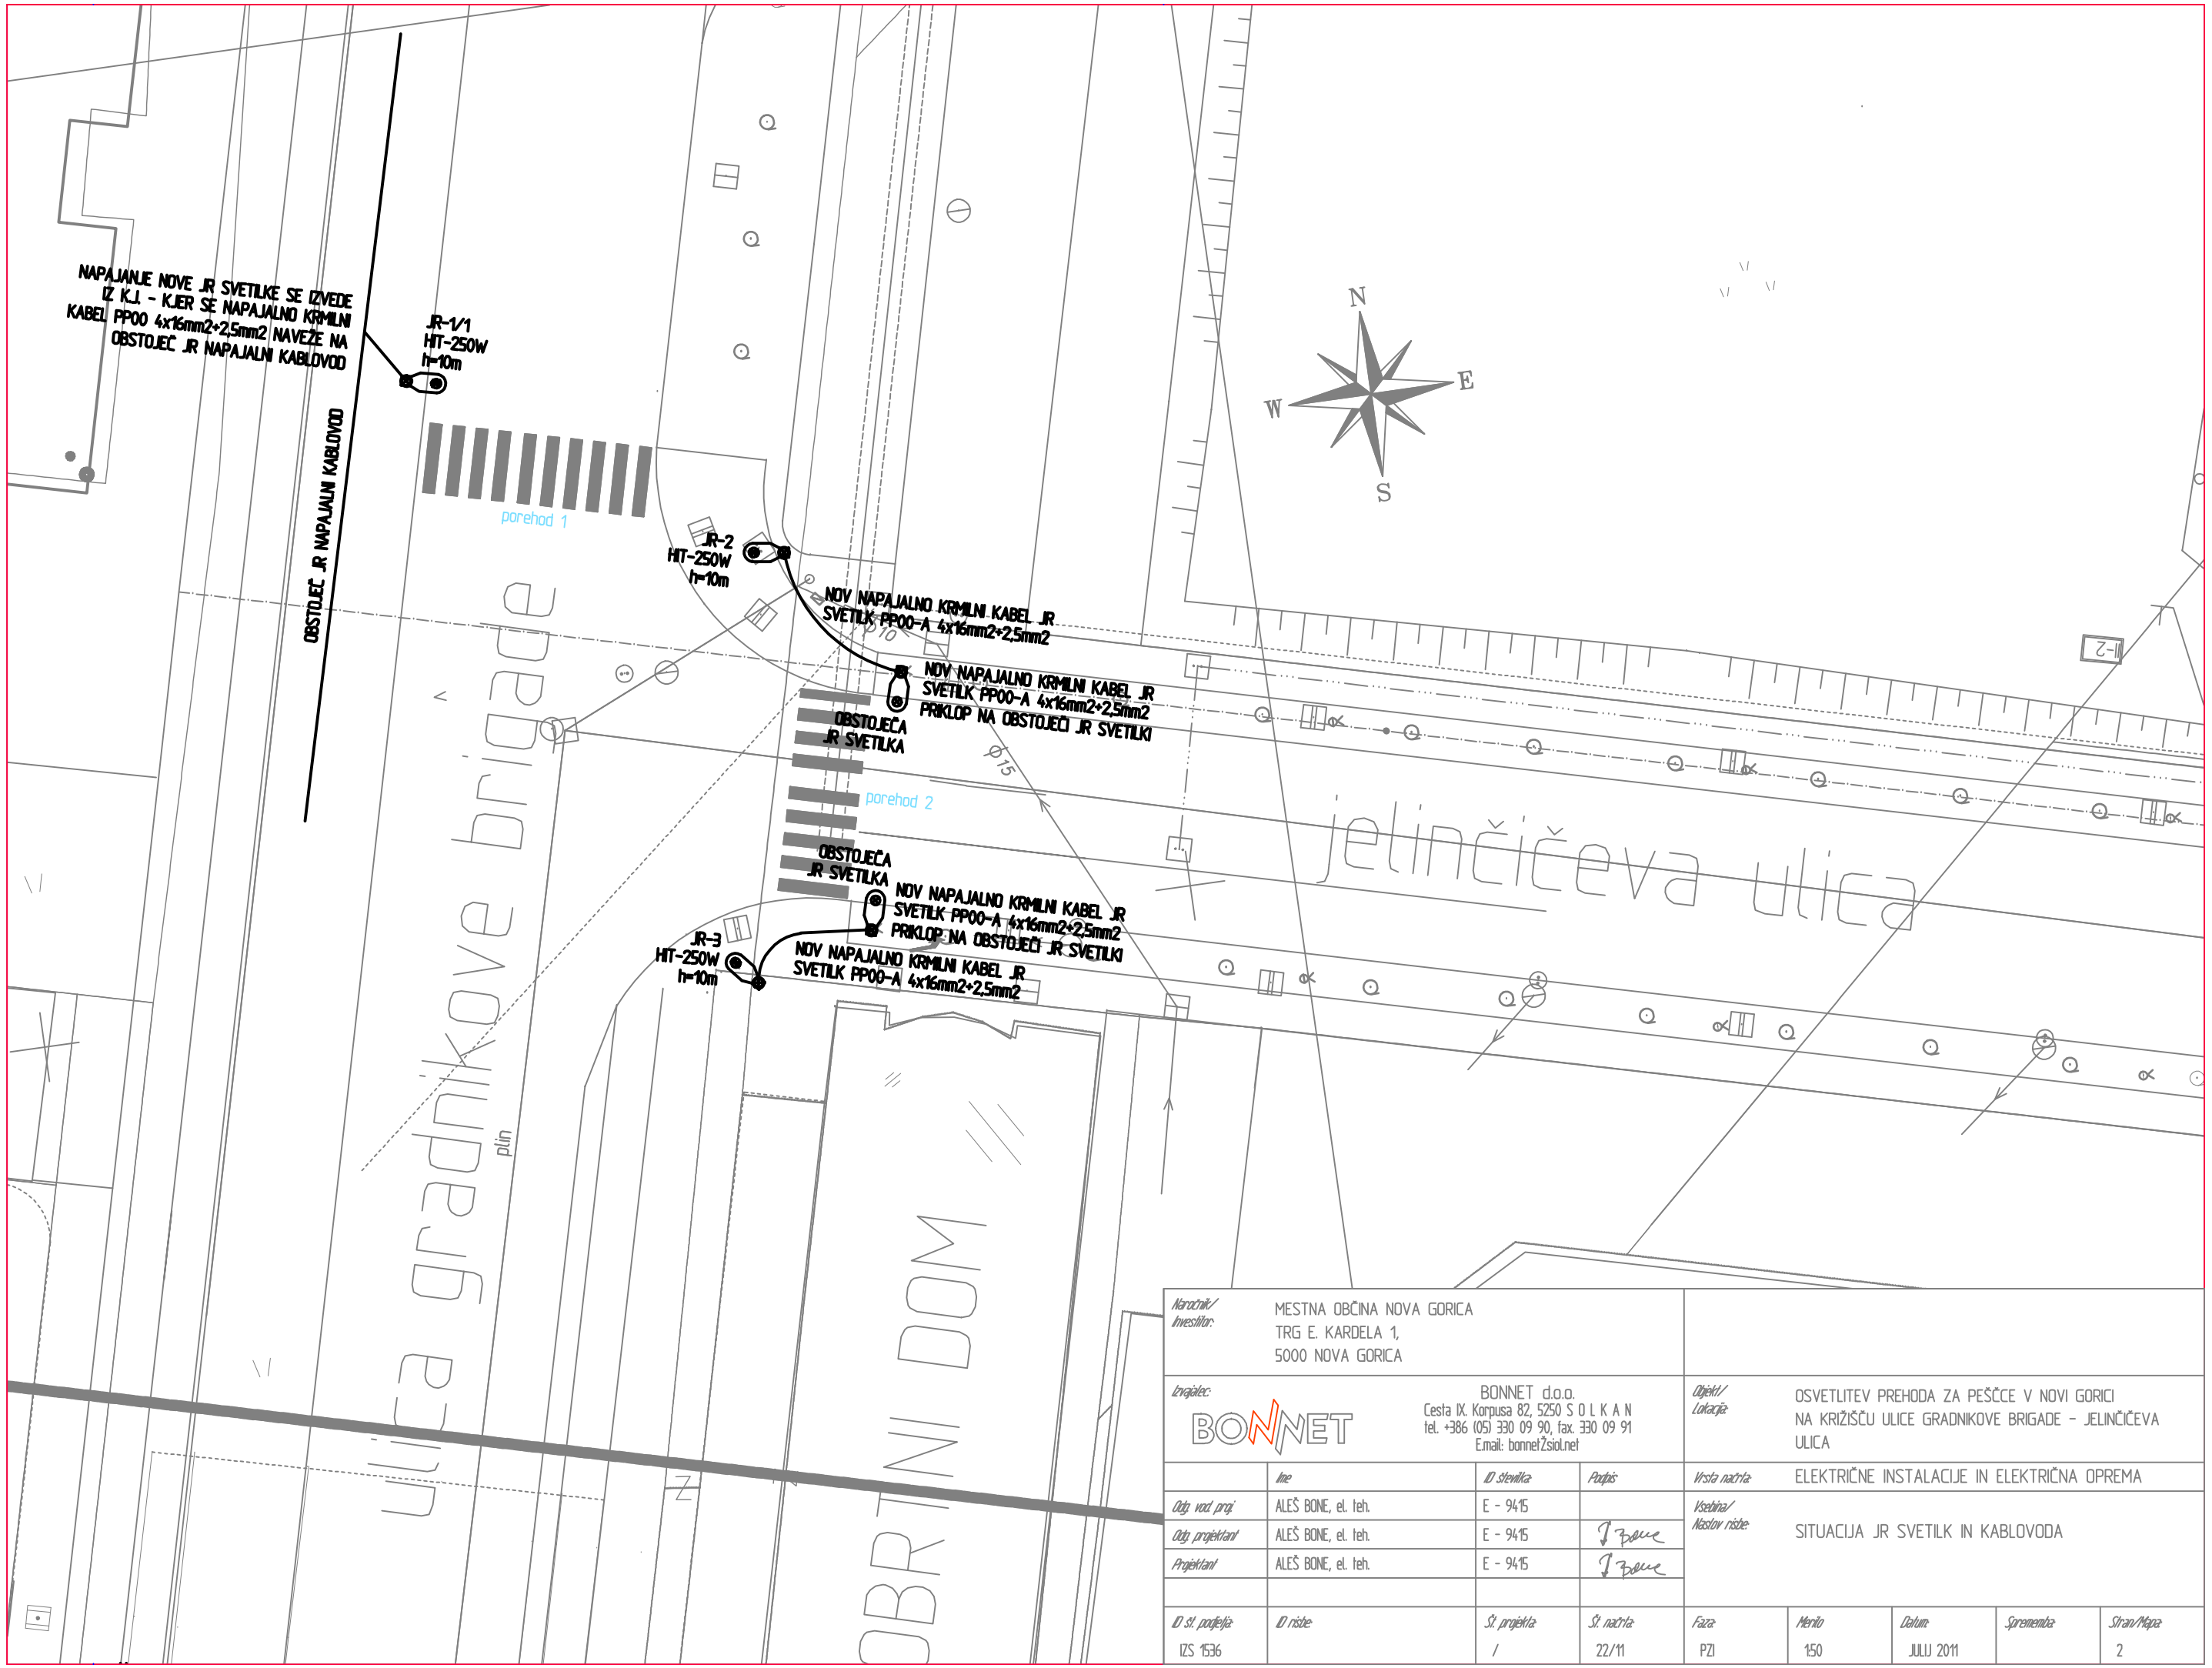

Naročnik/ Investitor:	MESTNA OBČINA NOVA GORICA TRG E. KARDELA 1, 5000 NOVA GORICA		
Izvajalec:	BONNET d.o.o. Cesta IX. Korpusa 82, 5250 S O L K A N tel. +386 (05) 330 09 90, fax. 330 09 91 E.mail: bonnet.slo@siol.net	Objekt/ Lokacija:	OSVETLITEV PREHODA ZA PEŠČCE V NOVI GORICI NA KRIŽIŠČU ULICE GRADNIKOVE BRIGADE – JELINČIČEVA ULICA

	Ime	ID številka	Podpis
Odg. vod. proj.	ALEŠ BONE, el. teh.	E - 9415	
Odg. projektant	ALEŠ BONE, el. teh.	E - 9415	
Projektant	ALEŠ BONE, el. teh.	E - 9415	

Vrsta načrta: ELEKTRIČNE INSTALACIJE IN ELEKTRIČNA OPREMA

Vsebina/ Naslov risbe: SITUACIJA JR SVETILK IN KABLOVODA

ID št. podjetja	ID risbe	Št. projekta	Št. načrta	Faza	Merilo	Datum	Sprememba	Stran/Mapa
IZS 1536		/	22/11	PZI	150	JULIJ 2011		2