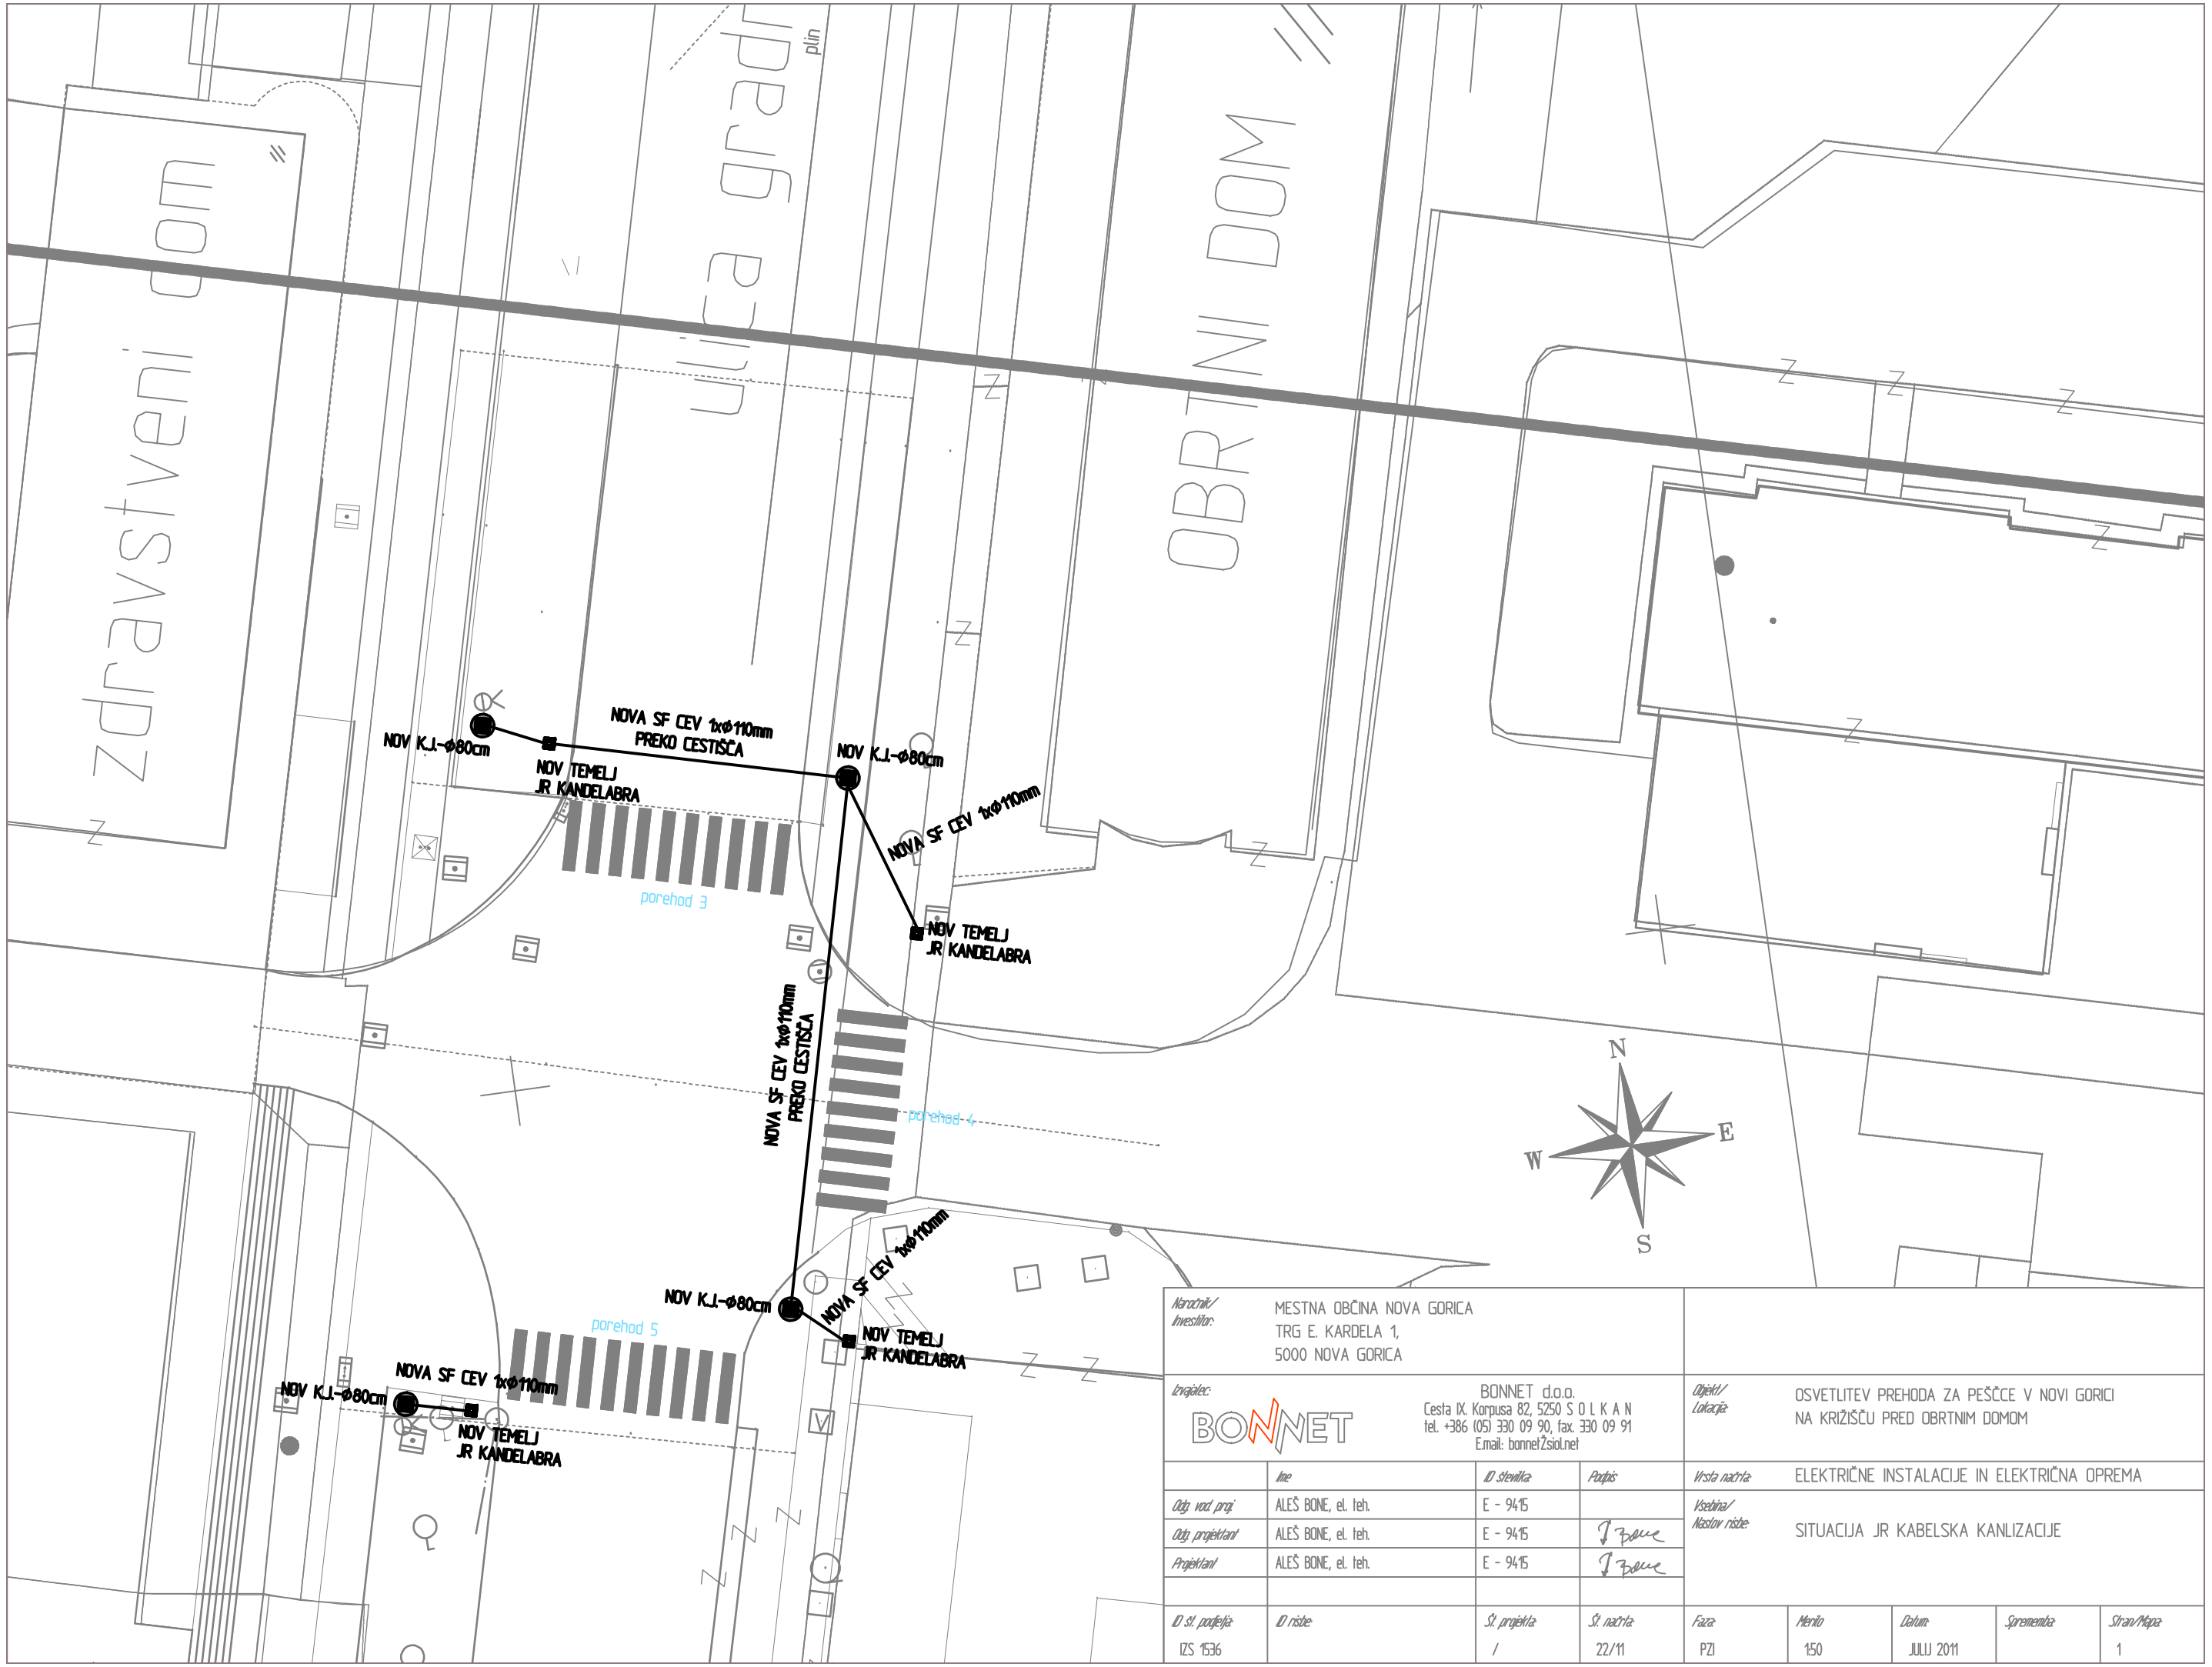

Naročnik/ Investitor:	MESTNA OBČINA NOVA GORICA TRG E. KARDELA 1, 5000 NOVA GORICA							
Izvajalec:	BONNET BONNET d.o.o. Cesta IX. Korpusa 82, 5250 S O L K A N tel. +386 (05) 330 09 90, fax. 330 09 91 E.mail: bonnet@siol.net			Objekt/ Lokacija:	OSVETLITEV PREHODA ZA PEŠČCE V NOVI GORICI NA KRIŽIŠČU PRED OBRTNIM DOMOM			
	Ime	ID številka	Podpis	Vrsta načrta:	ELEKTRIČNE INSTALACIJE IN ELEKTRIČNA OPREMA			
Odg. vod. proj.	ALEŠ BONE, el. teh.	E - 9415		Vsebina/ Naslov risbe:	SITUACIJA JR KABELSKA KANLIZACIJE			
Odg. projektant	ALEŠ BONE, el. teh.	E - 9415						
Projektant	ALEŠ BONE, el. teh.	E - 9415						
ID št. podjetja: IZS 1536	ID risbe:	Št. projekta: /	Št. načrta: 22/11	Faza: PZI	Merilo 1:50	Datum: JULIJ 2011	Sprememba:	Stran/Mapa: 1