


UREDITEV LOKALNE CESTE LC 284321 Dornberk-Renče

obdelovalni odseki	ODSEK 1	ODSEK 2	ODSEK 3	ODSEK 4	ODSEK 5	ODSEK 6	ODSEK 7	ODSEK 8																
začetek stacionaža (km)	0,080	kržišče z RL-204/1012 Šempeter-Sežana	0,814	grbina na cesti, začetek že izvedene preplastitve	1,190	konec že izvedene preplastitve	1,500	konec že izvedene preplastitve	1,500	meja obdelave po dodatnem projektu raširitev serpentine	1,870	meja obdelave na dodatnem projektu sanacija splazele vkopne brežine	2,090	meja obdelave na dodatnem projektu sanacija splazele vkopne brežine	2,430	meja obdelave na dodatnem projektu sanacija splazele vkopne brežine	2,430	začetek odseka z že izvedeno preplastitvijo	2,595	konec odseka z že izvedeno preplastitvijo (kržišče v vasi)	2,595	konec odseka z že izvedeno preplastitvijo (kržišče v vasi)		
konec stacionaža (km)	0,814	grbina na cesti, začetek že izvedene preplastitve (Elektrama)	1,190	konec že izvedene preplastitve	1,500	meja obdelave po dodatnem projektu raširitev serpentine	1,870	meja obdelave na dodatnem projektu sanacija splazele vkopne brežine	2,090	meja obdelave na dodatnem projektu sanacija splazele vkopne brežine	2,420	meja obdelave na dodatnem projektu sanacija splazele vkopne brežine	2,420	začetek odseka z že izvedeno preplastitvijo	2,595	konec odseka z že izvedeno preplastitvijo (kržišče v vasi)	2,595	konec odseka z že izvedeno preplastitvijo (kržišče v vasi)	3,160	meja obdelave (katasterska meja Nova Gorica-Renče)	3,160	meja obdelave (katasterska meja Nova Gorica-Renče)		
	734,0	dolžina odseka (m)	376,0	dolžina odseka (m)	310,0	dolžina odseka (m)	370,0	dolžina odseka (m)	220,0	dolžina odseka (m)	330,0	dolžina odseka (m)	165,0	dolžina odseka (m)	565,0	dolžina odseka (m)								
podloga	DOF 5000; TTN 5000,10000		DOF 5000; TTN 5000,10000		geodetski posnetek KPP 4,5		DOF 5000; TTN 5000,10000 KPP 5		geodetski posnetek KPP 6		DOF 5000; TTN 5000,10000 KPP 7,8		geodetski posnetek-PID vodovod KPP 9		geodetski posnetek-PID vodovod KPP 10,11,12,13									
opis ureditve	Izvedba preplastitve ceste, izvedba raširitve in korekcija prečnih nagibov in nivelete vozlišča, montaža varnostnih ograj, sanacija in rekonstrukcija prepustov ureditev odvodnjavanja.		Že izvedena preplastitev- ni predmet obdelave. Podan predlog ureditve meteorne kanalizacije, kjer ta ni urejena.		Izvedba preplastitve, korekcija prečnih nagibov, čiščenje in sanacija odvodnega jarka. Izvedba raširitve serpentine vkopno brežino in nasipno brežino, korekcija višinskega poteka ceste izvedba vozliščnega ustroja ter odvoda meteorne vode.		Izvedba preplastitve ceste, izvedba raširitve in korekcija prečnih nagibov, montaža varnostnih ograj, sanacija in rekonstrukcija prepustov, ureditev jarkov, ter profiliranje in zavarovanje vkopnih in nasipnih brežin pred erozijo.		Izvedba preplastitve ceste, izvedba raširitve in korekcija prečnih nagibov, montaža varnostnih ograj, sanacija in rekonstrukcija prepustov, dozvedba mulde na že izvedenem delu ter izvedba kamnite zložbe na vkopni strani kjer je splazela vkopna brežina (plazišče se rešuje lokalno).		Izvedba preplastitve ceste, izvedba raširitve in korekcija prečnih nagibov, sanacija in rekonstrukcija obst. meteorne kanalizacije ter dozvedba le-te.		Izvedba preplastitve ceste, izvedba raširitve in korekcija prečnih nagibov, sanacija in rekonstrukcija obst. meteorne kanalizacije ter dozvedba le-te.		Že izvedena preplastitev- ni predmet obdelave.		Izvedba preplastitve lokalne ceste na delu, ki poteka v vasi, rekonstrukcija križišča v vasi z ureditvijo odvodnjavanja, prometne opreme. Na delu izven vasi se očisti, dozvede prepuste ter metorno kanalizacijo. Izvede se raširitve na zavojih.							

UREDITEV LOKALNE CESTE LC 284321 Dornberk-Renče

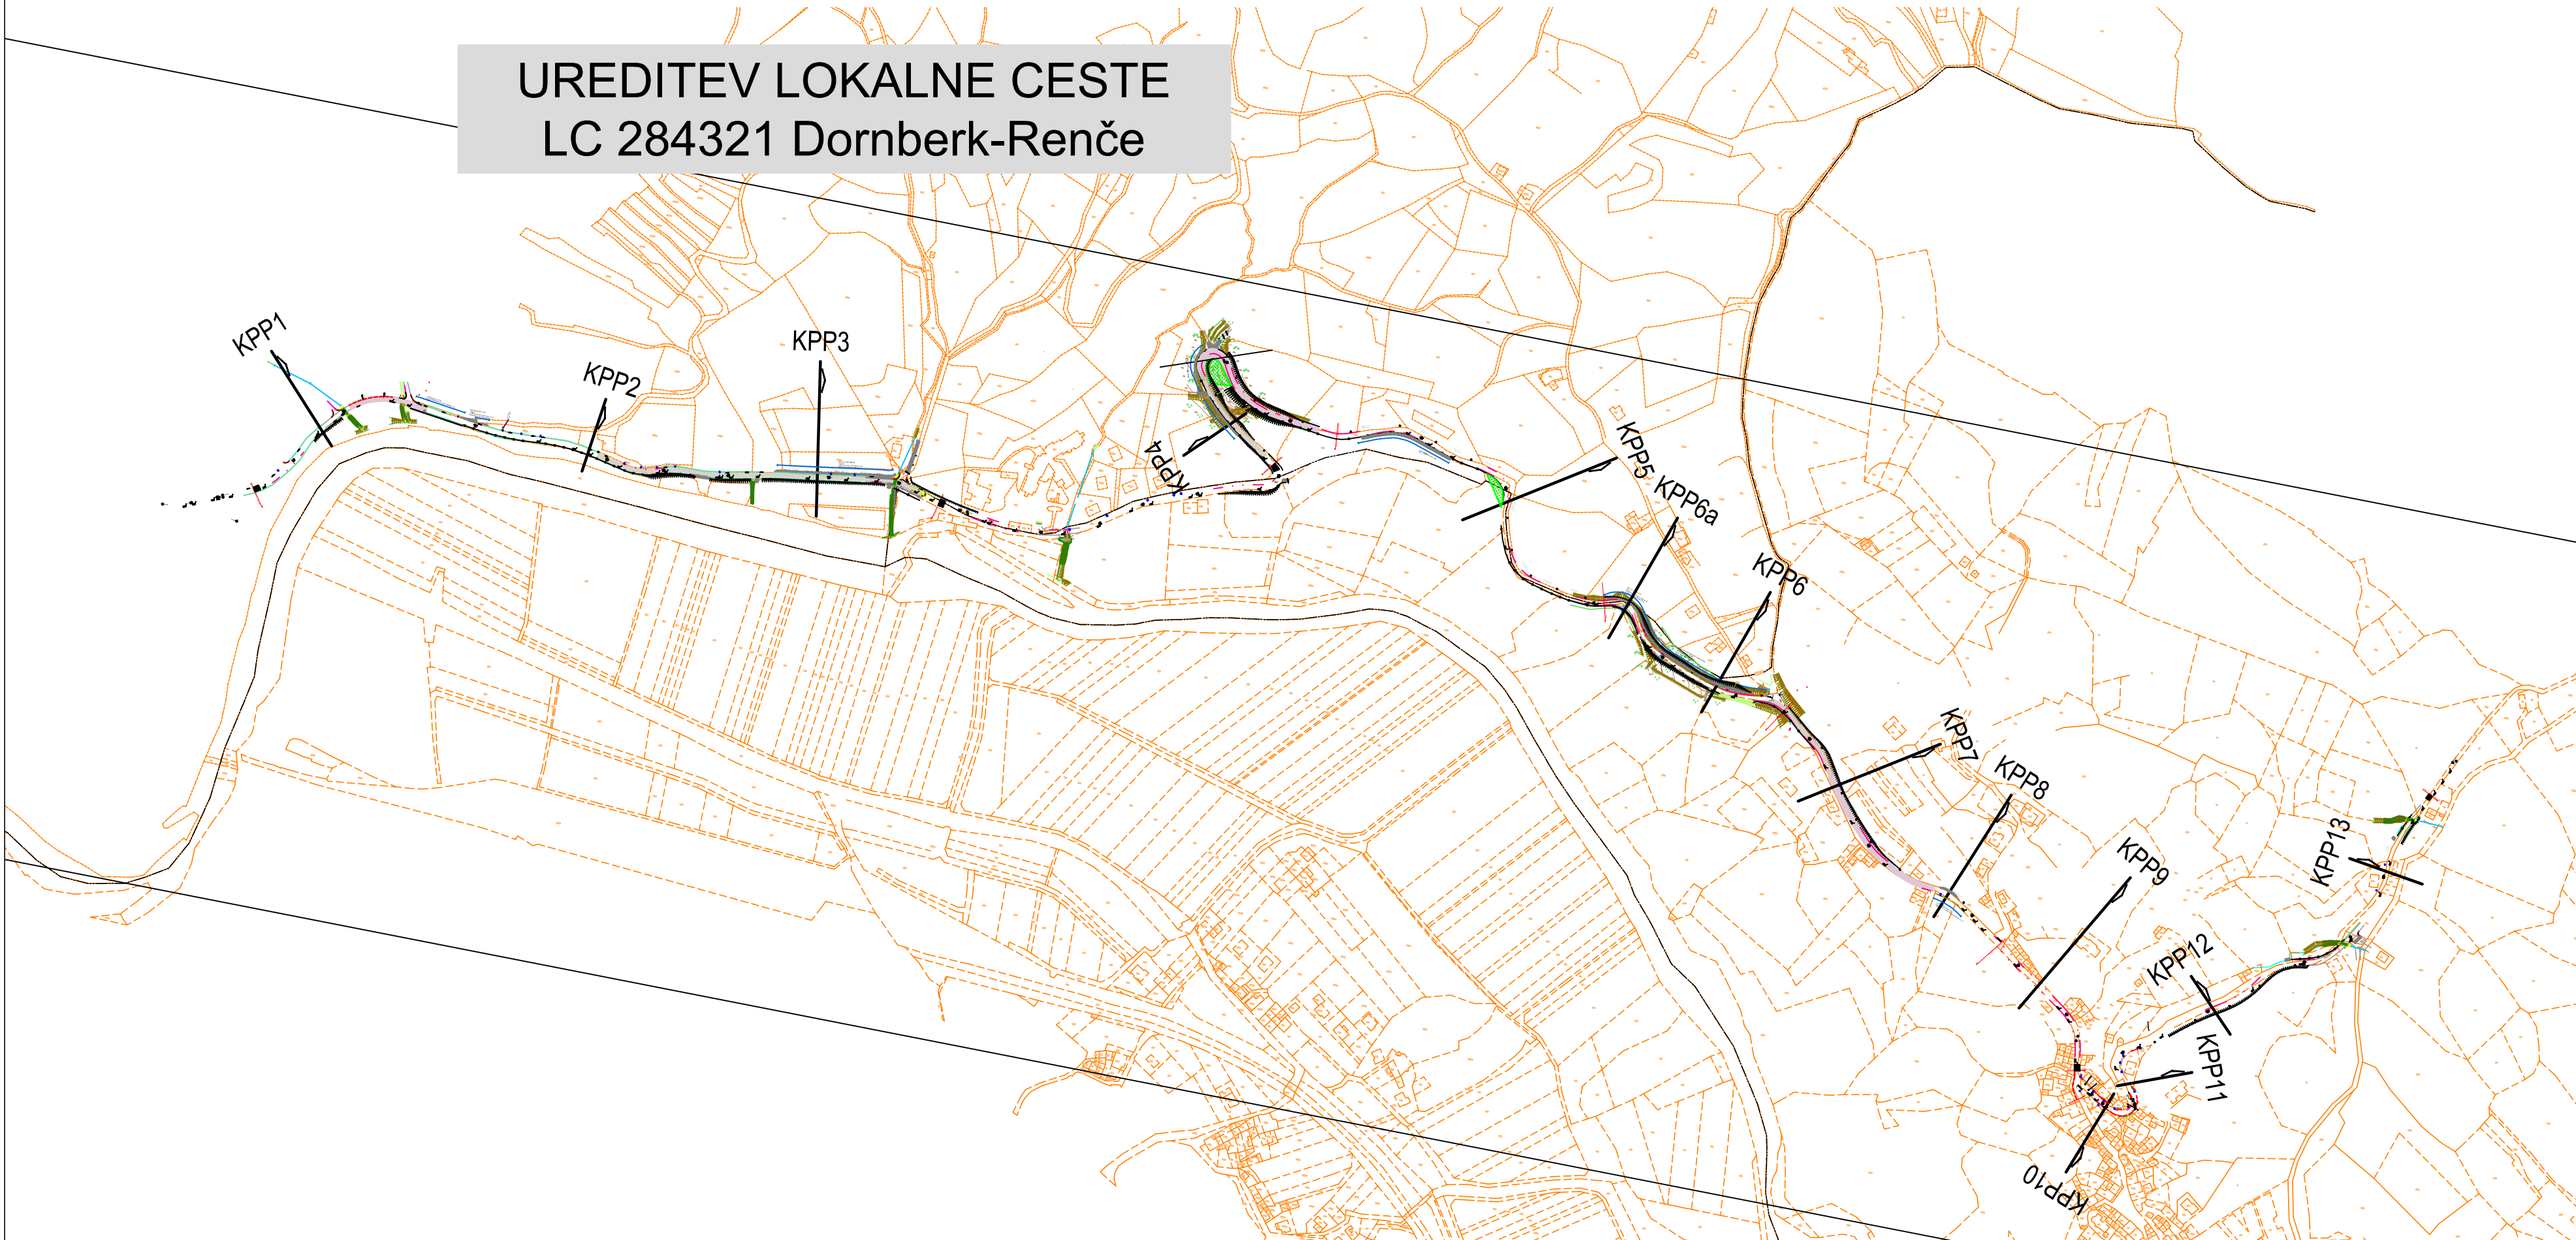

UREDITEV LOKALNE CESTE LC 284321 DORNBERK-RENČE

NAČRT VOZIŠČA-REKONSTRUKCIJA SERPENTINE GLOBALNA PREGLEDNA SITUACIJA

merilo: 1:5000

št. spremembe datum spremembe opis spremembe podpis



MESTNA OBČINA NOVA GORICA,
Trg Edvarda Kardelja 1,
5000 Nova Gorica



corus inženirji d.o.o.
družba za inženiring, projektiranje
in tehnično svetovanje
www.corusinzenirji.si / info@corusinzenirji.si
Zapužje 19 / si-5270 ajdovščina
+386 (0)5 5022221

odg. vodja projekta:	MATEJ BREŠAN, univ.dipl.inž.grad.	IZS G-2403
odg. projektant:	ANDRAŽ CEKET, univ.dipl.inž.grad.	IZS G-2435
izdelal:	MIHAEL MLAKAR, dipl.inž.grad	
investitor / naročnik:	MESTNA OBČINA NOVA GORICA, Trg Edvarda Kardelja 1, 5000 Nova Gorica	
vrsta projekta:	PZI	
vrsta načrta:	3.1.2 Načrt vozišča	
naziv objekta:	UREDITEV LOKALNE CESTE LC 284321 Dornberk-Renče	
vsebina risbe:	NAČRT VOZIŠČA-Rekonstrukcija serpentine GLOBALNA PREGLEDNA SITUACIJA	

datum: 71/12
št. projekta: 71/12
št. načrta: 71/12-312
merilo: 1:5000
št. risbe: 101