



Štebo d.o.o.  
Prešernova ulica 37  
5000 Nova Gorica

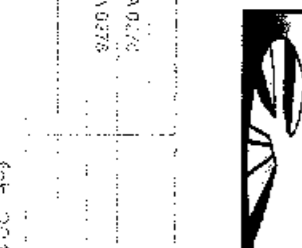

turistična in športna infrastruktura  
dokumentacija za poseg v naravo  
Praktični sport d.o.o. Cesta IX. Korpusa, Solkan  
MONG. I-g L. Kardajla 1, 5000 Nova Gorica  
PUSTOLOVSKI PARK SOČA-SABOTIN

serija I. reda - dia	A0/2/0
serija II. reda - dia	A0/2/0
PROJEKT: 2012001	

1. izdaja	11/11
-----------	-------

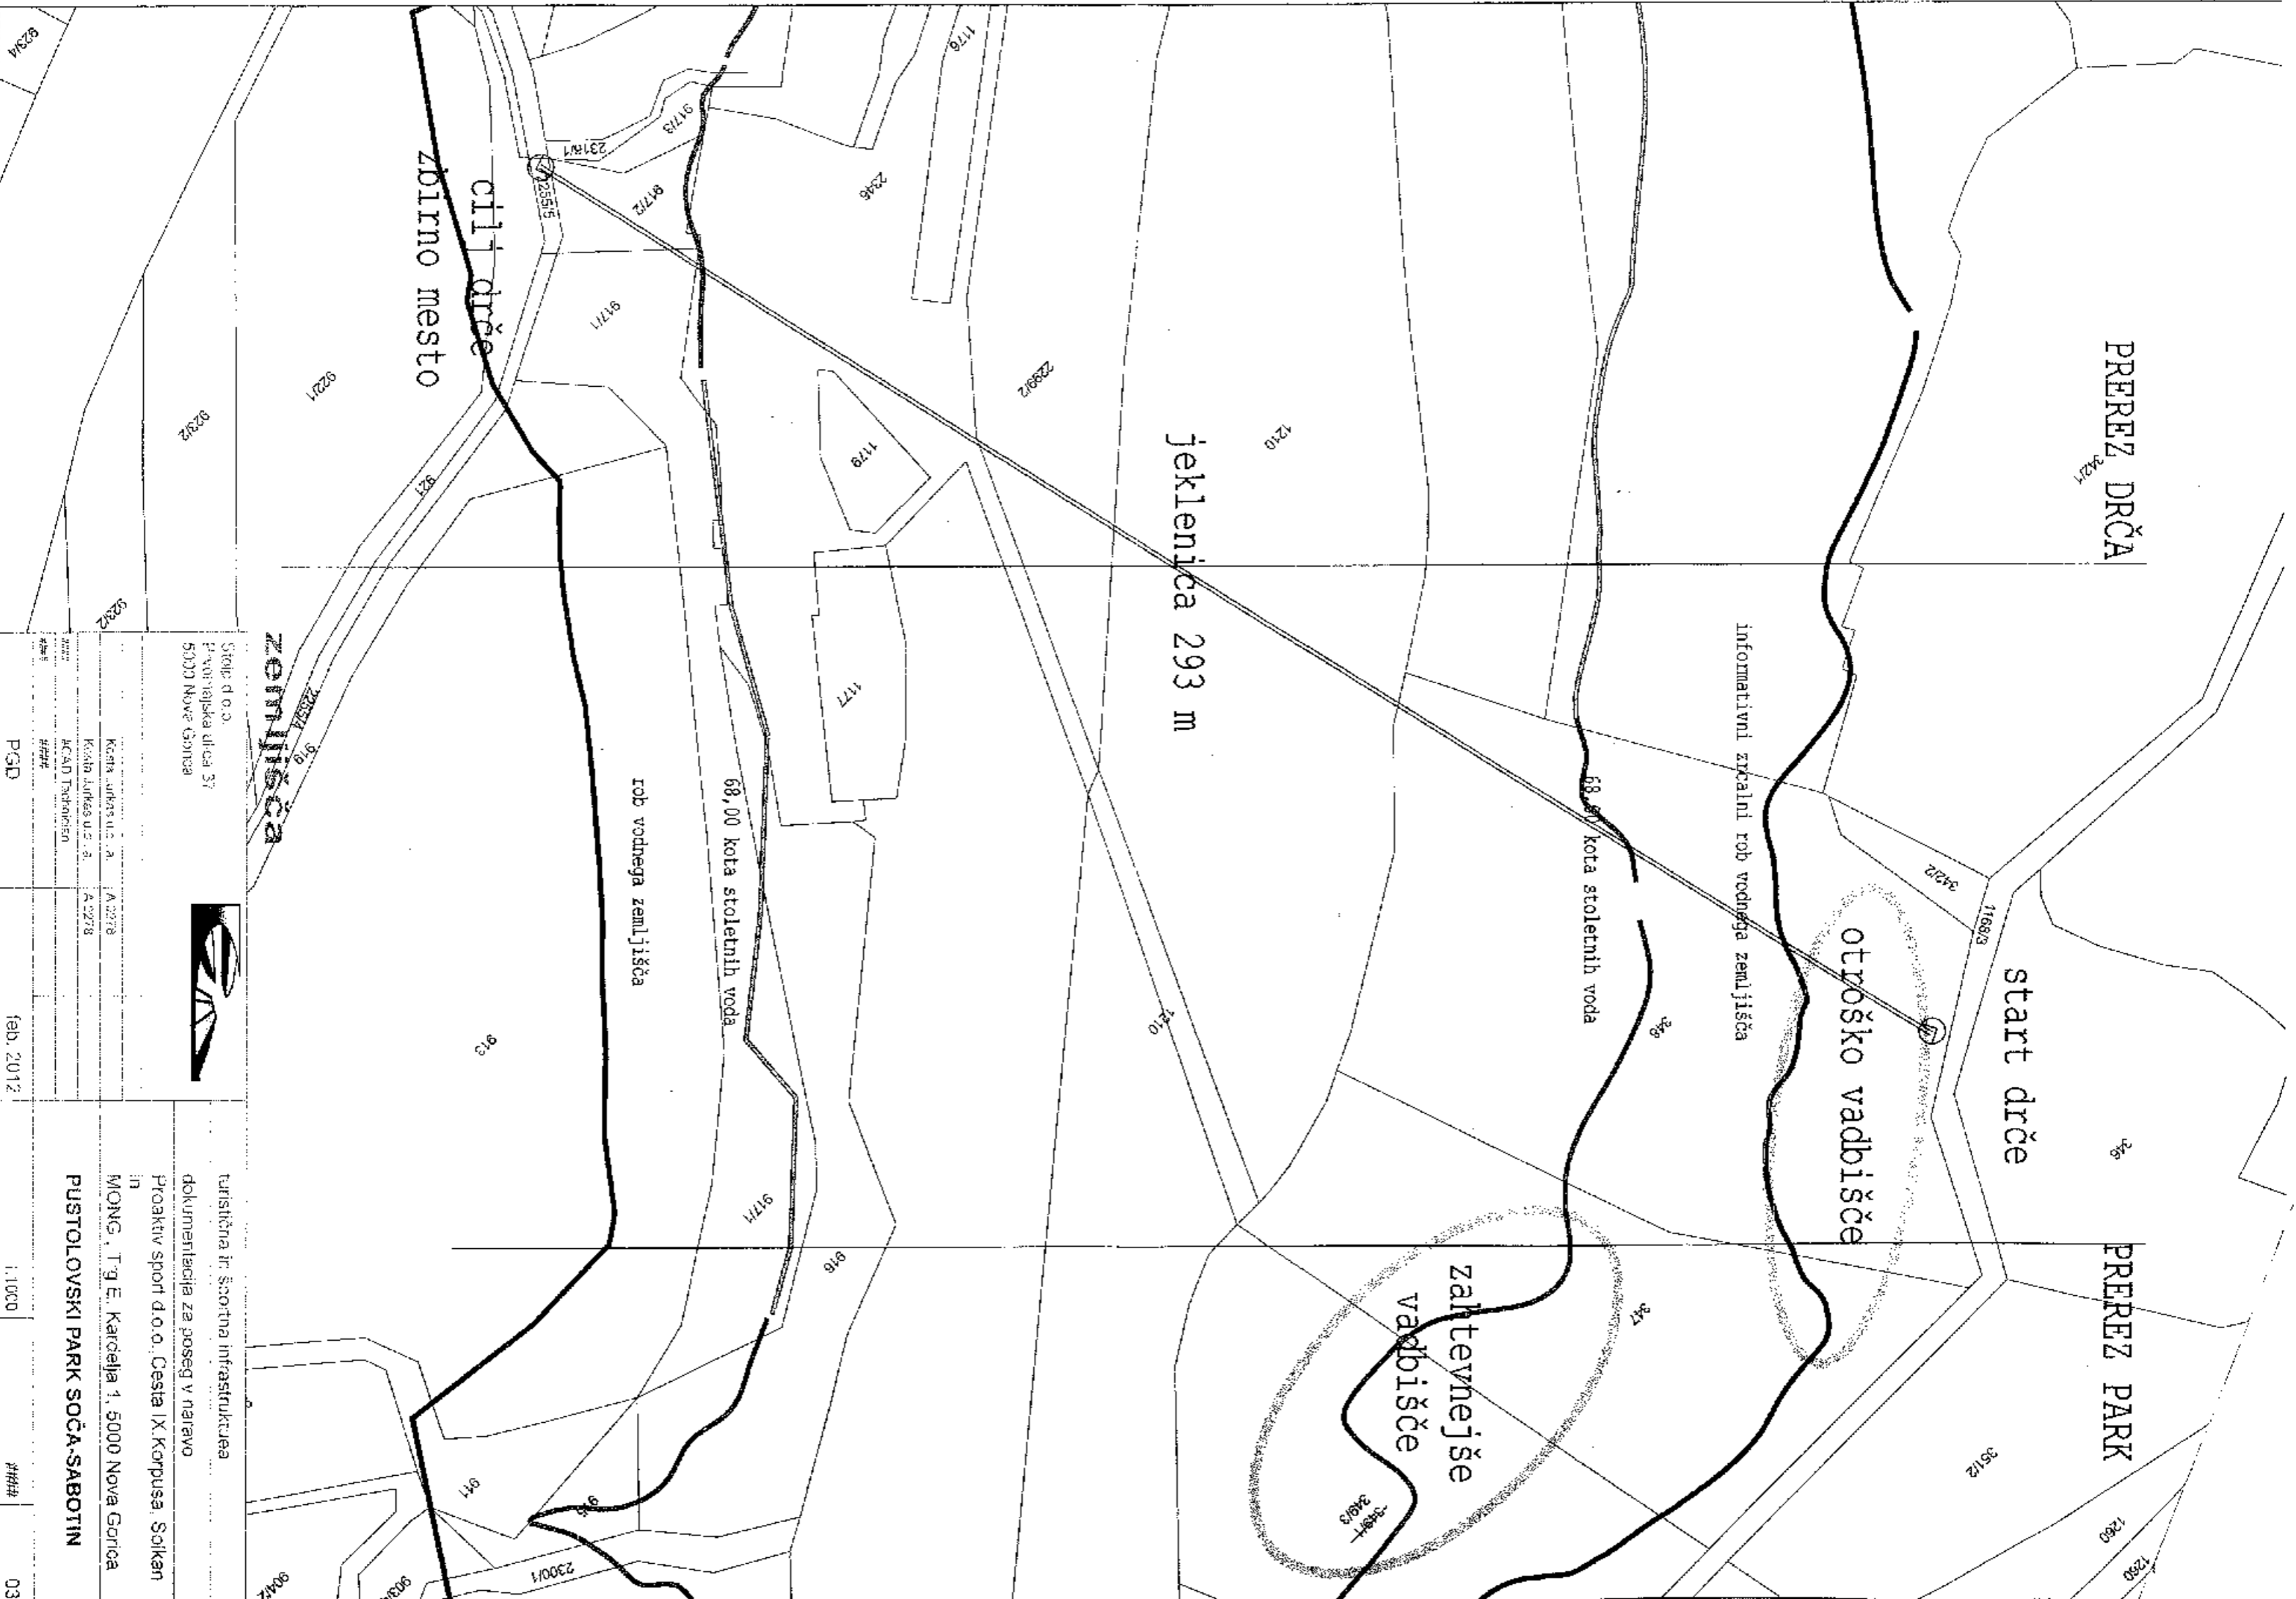

cilj drče  
zbirno mesto

PREPEZ DRČA  
3421

jeklenica 293 m

start drče

otroško vadbišče

PREPEZ PARK

zabavnejše  
vadbišče

z  
emljišča

Stolep d.o.o.  
Prvotalska ulica 37  
5000 Nova Gorica



Kozina Jurkova ul. 1.	A 0278
Kozina Jurkova ul. 1. b.	A 0278
KČAD Trzinčarjen	

PGD

feb. 2012

1:1000

###

03

turistična in športna infrastruktura  
dokumentacija za poseg v naravo  
Proaktivni sport d.o.o., Cesta IX. Korpusa, Solkan  
in  
MONG, T'g E. Karcelja 1, 5000 Nova Gorica  
PUSTOLOVSKI PARK SOČA-SABOTIN