


	obstoječi objekti-šotori
	a.b. temeljna plošča stiskalnice
	predviden nadstrešek nad stiskalnico

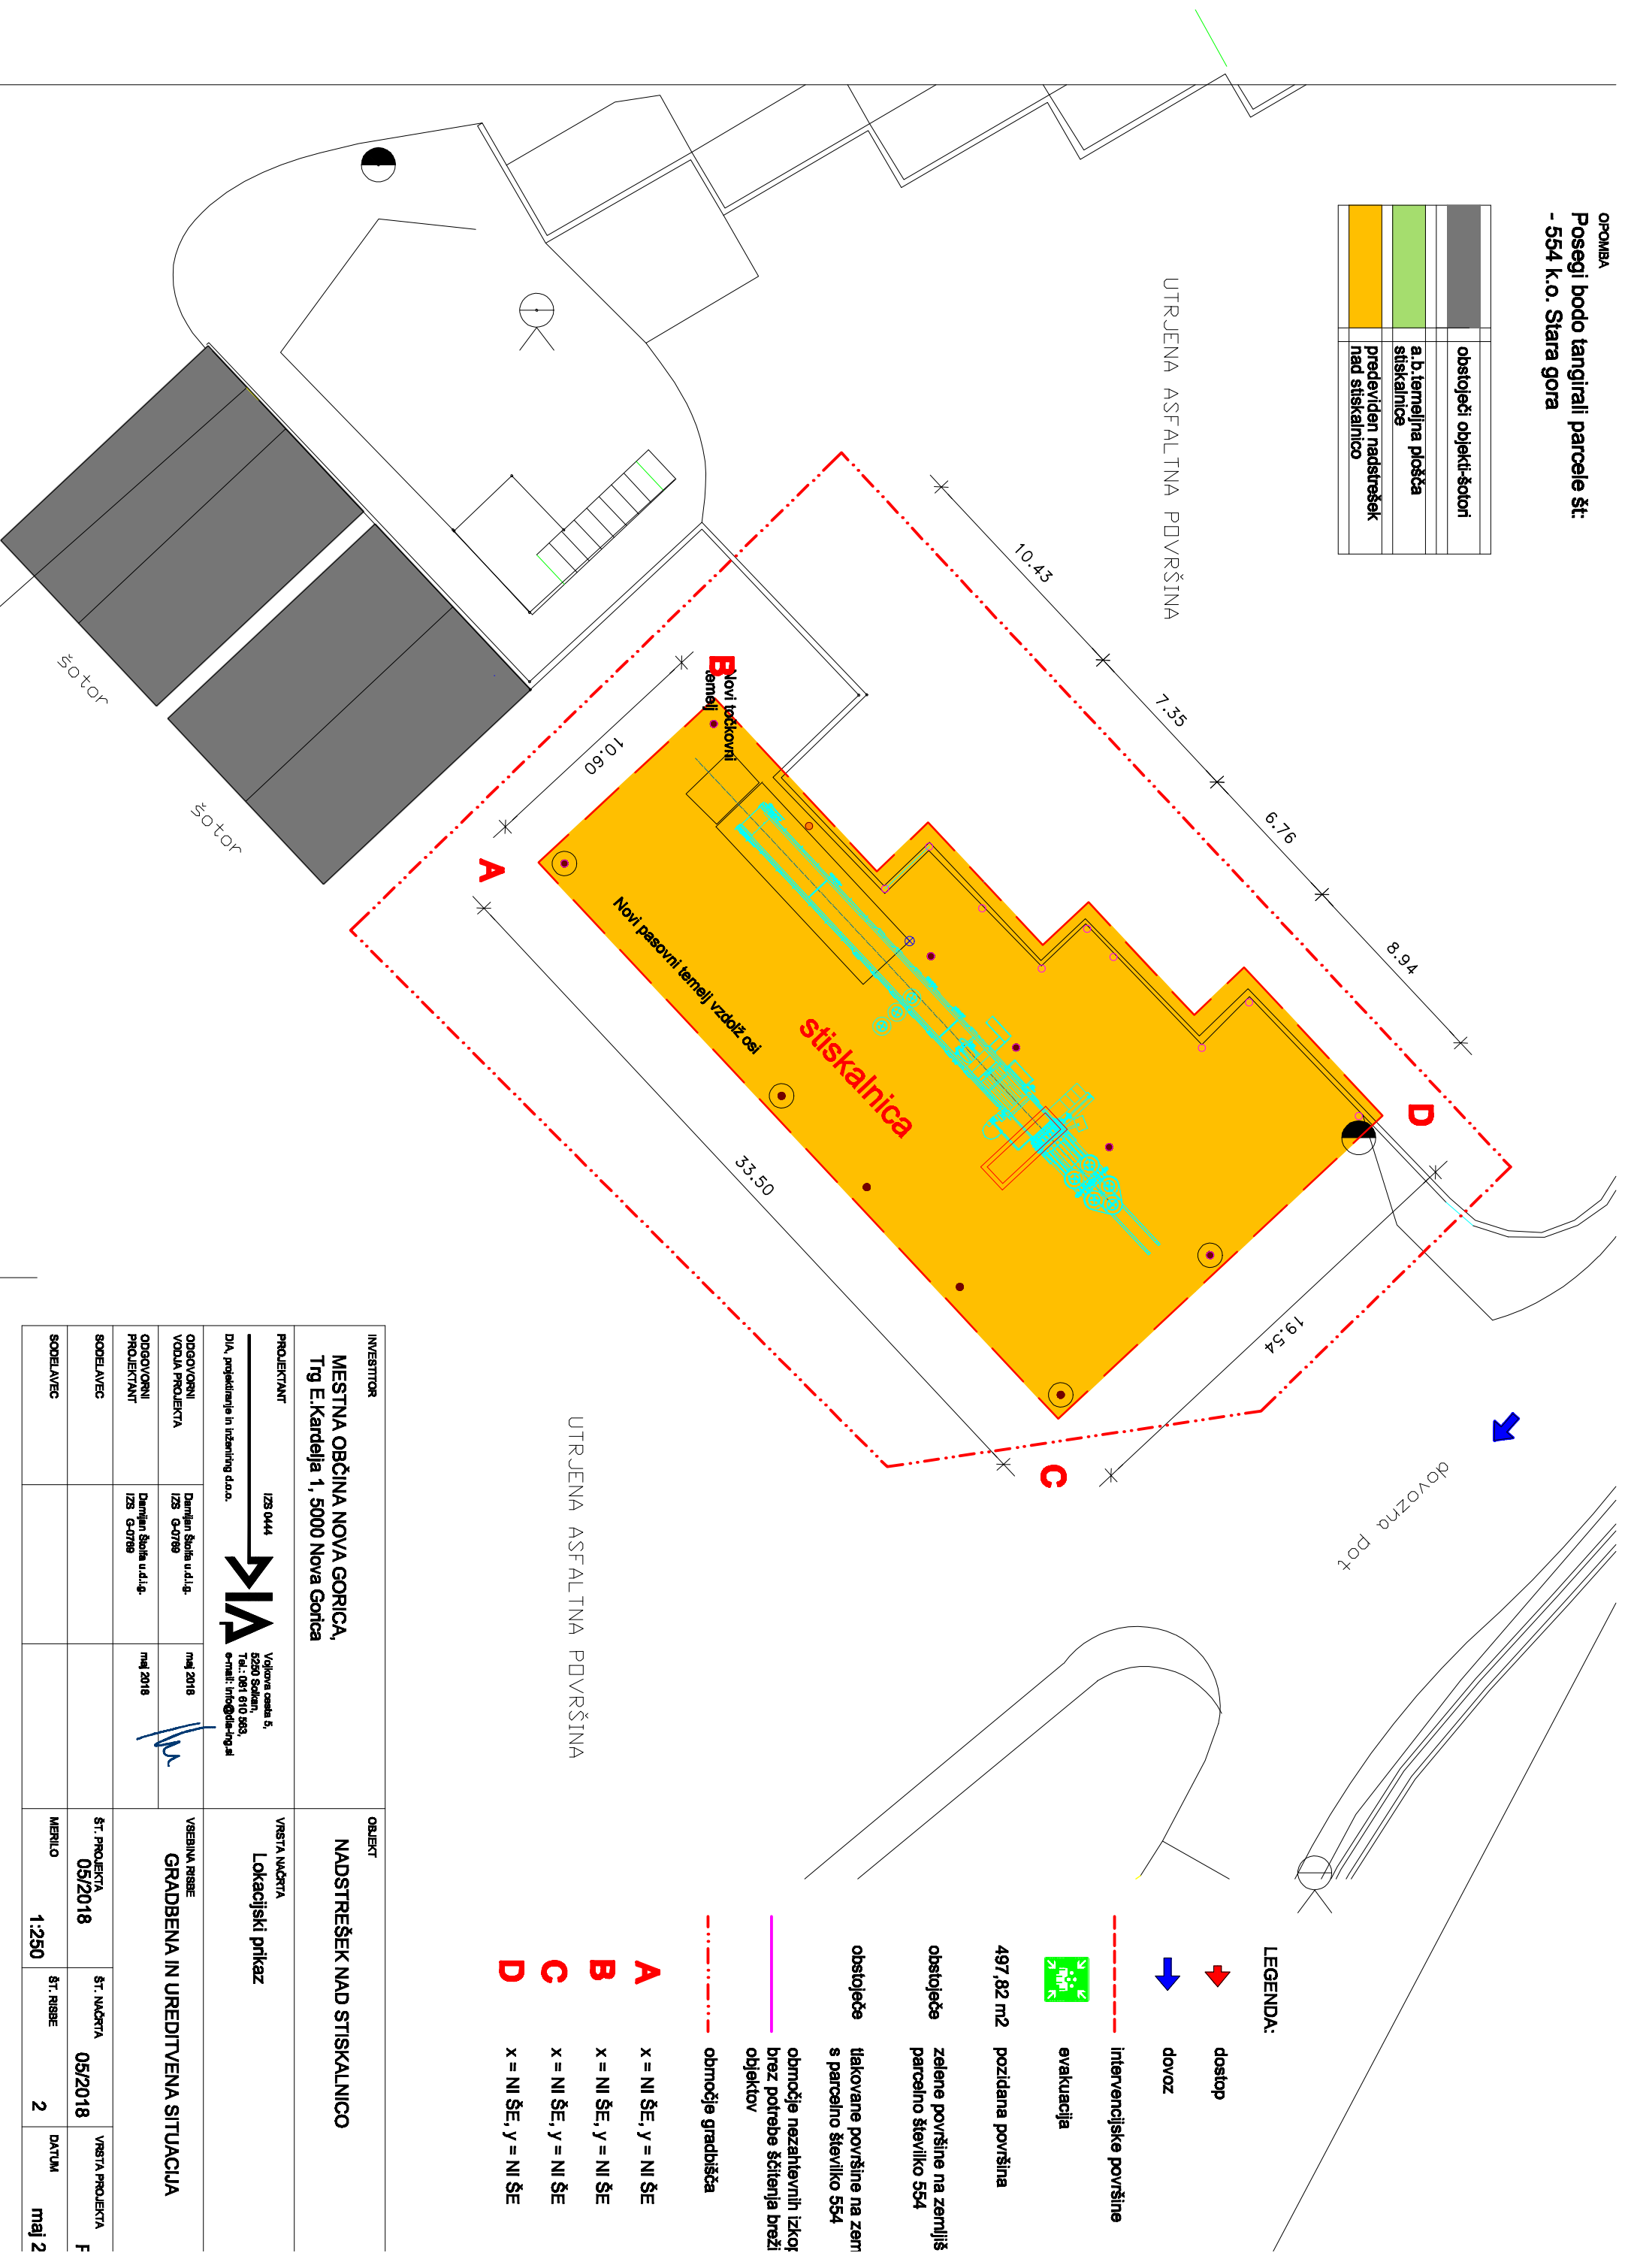

INVESTITOR		OBJEKT	
MESTNA OBČINA NOVA GORICA, Trg E. Kardelja 1, 5000 Nova Gorica		NADSTREŠEK NAD STISKALNICO	
PROJEKTANT		VRSTA NACRTA	
123 0444		Lokacijski prikaz	
DIA, projektiranje in inženiring d.o.o.		VRSTNA RIBE	
		GRADBENA IN UREDITVENA SITUACIJA	
ODGOVORNI VODIA PROJEKTA		ŠT. PROJEKTA	
Damijan Šušter u.d.l.g. IZS G-0799		05/2018	
ODGOVORNI PROJEKTANT		ŠT. NACRTA	
Damijan Šušter u.d.l.g. IZS G-0799		05/2018	
SODELAVEC		VRSTA PROJEKTA	
		F	
SODELAVEC		MERILO	
		1:250	
		ŠT. RIBE	
		2	
		DATUM	
		maj 2	